

HOTĂRÂREA nr. \_\_\_\_\_  
din \_\_\_\_\_ 2026

privind aprobarea realizării extinderii conductei de gaze naturale pe strada Zambilei,  
localitatea Sântana de Mureș, comuna Sântana de Mureș

Consiliul local al comunei Sântana de Mureș în ședința ordinară;

Văzând cererea SC INSTAL GLOBAL SRL înregistrată sub nr. 10274/26.05.2026, referatul de aprobare întocmit de primarul comunei înregistrată sub nr. 11081/08.06.2026, raportul compartimentului de specialitate înregistrat sub nr. 11082/08.06.2026, avizele comisiilor de specialitate ale Consiliului Local nr. \_\_\_\_\_/2026;

În temeiul prevederilor art. 138 alin. 2 lit. d, ale art. 151 din legea nr. 123/2012 a energiei electrice și a gazelor naturale;

În conformitate cu prevederile art. 129 alin. 7 lit. n din OUG nr. 57/2019 privind Codul Administrativ

În baza art. 139 din OUG nr. 57/2019 privind Codul Administrativ

### HOTARASTE

**Art.1.** Se aprobă, folosirea cu titlu gratuit a terenului proprietate publică a comunei Sântana de Mureș - strada Zambilei din localitatea Sântana de Mureș, comuna Sântana de Mureș pentru realizarea lucrării "Extindere conductă și branșament gaze naturale", conform planului de situație întocmit pentru beneficiar Vultur Grigore.

**Art.2.** Realizarea lucrării prevăzute la art. 1 se va face integral din resursele financiare ale beneficiarului, comuna Sântana de Mureș neasumându-și nici o responsabilitate în acest sens.

**Art.3.** Lucrarea prevăzută la art. 1 se va realiza cu respectarea tuturor avizelor solicitate prin certificatul de urbanism de la instituțiile avizatoare, precum și cu respectarea HCL Sântana de Mureș nr. 60/2015 privind aprobarea Regulamentului referitor la emiterea Autorizației de spargere și refacere a infrastructurii domeniului public și privat al Comunei Sântana de Mureș

**Art.4.** Lucrarea de extindere a conductei de gaze naturale pe strada Zambilei din localitatea Sântana de Mureș, la finalizare, va fi preluată în folosință de operatorul de distribuție, conform prevederilor legale și contractului dintre părți.

**Art.5.** La finalizarea lucrărilor, zona carosabilă pietruită va fi refăcut integral pe toată lungimea extinderii conductei de gaz.

**Art.6.** Cu aducerea la îndeplinire a prezentei hotărâri se împuternicește Primarul Comunei Sântana de Mureș.

**Art.7.** Hotărârea va fi comunicată către Primarul comunei Sântana de Mureș, responsabilului pe probleme de urbanism, SC INSTAL GLOBAL S.R.L

**Art.8.** Prin grija Secretarului General al comunei Sântana de Mureș prezenta hotărâre se comunică în termen legal Instituției Prefectului — Județul Mureș pentru verificarea legalității.

INIȚIATOR  
PRIMAR  
Moldovan Dumitru



Avizat pentru legalitate  
Secretar general - Cosmina Blănaru

**ROMÂNIA**  
**JUDEȚUL MUREȘ**  
**COMUNA SÂNTANA DE MUREȘ**  
**PRIMĂRIA**  
Nr. 11081/08.06.2026

### **Referat de aprobare**

Prin adresa înregistrată sub nr. 10274 din 26.05.2026, SC INSTAL GLOBAL SRL, în calitate de proiectant și VULTUR GRIGORE în calitate de beneficiar, solicită acordul comunei Sântana de Mureș pentru executarea lucrării de extindere conductă și branșament gaze naturale pe str. Zambilei, localitatea Sântana de Mureș, stradă proprietatea publică a comunei Sântana de Mureș.

Precizăm că lucrarea se va realiza pe cheltuiala proprie a beneficiarului, lungimea conductei fiind de 31 ml pe domeniul public, conform planului de situație anexat.

Având în vedere prevederile art. 138 alin. 2 lit. d din Legea nr. 123/2012 operatorii de distribuție au dreptul să folosească, cu titlu gratuit, terenurile proprietate publică locală ocupate de obiectivele sistemului de distribuție, precum și pentru realizarea lucrărilor de execuție, operare, întreținere și reparații, în condițiile legii, precum și faptul că această investiție este în folosul locuitorilor Zambilei din localitatea Sântana de Mureș, comuna Sântana de Mureș, contribuind la creșterea nivelului de trai și bunăstare a acestora, propunem dezbaterii consiliului local proiectul de hotărâre anexat privind aprobarea realizării extinderii conductei și branșament gaze naturale pe strada Zambilei din localitatea Sântana de Mureș, comuna Sântana de Mureș, (beneficiar Vultur Grigore).

**INIȚIATOR**

**PRIMAR**

**Moldovan Dumitru**



**ROMÂNIA**  
**JUDEȚUL MUREȘ**  
**COMUNA SÂNTANA DE MUREȘ**  
**PRIMĂRIA**  
Nr. 11082/08.06.2026

### **RAPORT de SPECIALITATE**

Prin adresa înregistrată sub nr. 10274 din 26.05.2026, SC INSTAL GLOBAL SRL, în calitate de proiectant și VULTUR GRIGORE în calitate de beneficiar, solicită acordul comunei Sântana de Mureș pentru executarea lucrării de extindere conductă și branșament gaze naturale pe str. Zambilei, localitatea Sântana de Mureș, stradă proprietatea publică a comunei Sântana de Mureș.

Precizăm că lucrarea se va realiza pe cheltuiala proprie a beneficiarului, lungimea conductei fiind de 31 ml pe domeniul public, conform planului de situație anexat.

Precizăm că imobilul pentru care se va executa extinderea conductei de gaz și respectiv branșamentul are acces din strada Zambilei. La finalizarea lucrărilor, zona carosabilă pietruită va fi refăcut integral pe toată lungimea extinderii conductei de gaz.

Temeiul legal a solicitării se regăsește în prevederile art. 138 alin. 2 lit. d din Legea nr. 123/2012 în care se arată că operatorii de distribuție au dreptul să folosească, cu titlu gratuit, terenurile proprietate publică locală ocupate de obiectivele sistemului de distribuție, precum și pentru realizarea lucrărilor de execuție, operare, întreținere și reparații, în condițiile legii, Această investiție este în folosul locuitorilor străzii Zambilei din localitatea Sântana de Mureș, comuna Sântana de Mureș, contribuind la creșterea nivelului de trai și bunăstare a acestora, în situația în care ar fi clarificate cele arătate mai sus.

Având în vedere cele arătate mai sus, propunem dezbaterii consiliului local proiectul de hotărâre anexat.

**Consilier**  
**Mureșan Răzvan**



ISCIR

Autorizata



**INSTAL GLOBAL**



TG MURES STR. DEZROBIRII, NR.35  
C.U.I. RO24431124; O.R.C J26/1593/2008  
Mobil ; 0766.639.802  
Tel/Fax : 0265.222848  
e-mail : [global.instal@yahoo.com](mailto:global.instal@yahoo.com)



**ADRESA,**

**CATRE CONSILIUL LOCAL SANTANA DE MURES,**

**Sc Instal Global, prin administrator Farcas Simion, solicitam eliberarea acordului Consiliului Local al Comunei Santana de Mures (HCL) pentru lucrarea de Extindere conducta si bransament gaze naturale,, pentru imobilul din Loc. **Santana de Mures** str. **Zambilei**, nr.5 jud. Mures, beneficiar : Vultur Grigore**

**DATA**

**26.05.2026**

**SEMNATURA**

**INSTAL GLOBAL**

TG MURES, STR. DEZROBIRII , NR.35  
C.U.I. RO24431124; O.R.C. J2008001593260  
Mobil : 0742.070.861;0766.639.802  
Tel/Fax : 0265.222.848  
e-mail : [global.instal@yahoo.com](mailto:global.instal@yahoo.com)

## MEMORIU DE PREZENTARE

### 1. DATE GENERALE

**DENUMIREA INVESTIȚIEI: EXTINDERE CONDUCTA SI BRANSAMENT GAZE NATURALE PRESIUNE REDUSA:**

**- LOC. SANTANA DE MUERS, STR. ZAMBILEI, NR. 5, JUD. MURES.**

**SOLICITANT: VULTUR GRIGORE**

**PROIECTANT: S.C. INSTAL GLOBAL S.R.L. Tg-Mureș**

**AMPLASAMENT: LOC. SANTANA DE MUERS, STR. ZAMBILEI, NR. 5, JUD. MURES.**

**TEMA CU FUNDAMENTAREA NECESITĂȚII ȘI OPORTUNITĂȚII INVESTIȚIEI:**

La adresa sus menționată se solicita realizarea unei extinderi de conducta si un bransament gaze naturale presiune redusa, avand lungimile de 31 m Dn 63 mm respectiv, 1 x bransament gaze naturale presiune REDUSA Dn 32 mm cu lungimea totala de 8.00m, care se vor realiza din țevă de polietilenă, montata subteran. La proiectare se vor respecta prevederile Normelor Tehnice - editia 2018.

### 2. DATE TEHNICE ALE INVESTIȚIEI:

Prezenta investiție are drept scop proiectarea și execuția unui extinderi de conducta si racord (bransament) gaze naturale presiune redusa, care se vor realiza din material tubular **PE 100 SDR11** cu lungimea de 31 m Dn 63 mm respectiv, 1 x bransament gaze naturale presiune REDUSA Dn 32 mm cu lungimea totala de 8.00m. Conducta si racordul (bransamentul) din PE vor fi montate subteran si vor respecta distantele minime de siguranta fata de obstacolele, constructiile si alte instalatii din NTPE 2018, respectiv conditiile impuse prin avizele tehnice ale detinatorilor de utilitati.

Titularul investitiei si executantul se obliga sa readuca la starea initiala de viabilitate terenul ocupat temporar pe perioada executiei. Prin executia acestei lucrari nu se vor prejudicia constructiile, instalatiile si utilitatile din zona si nu se vor crea surse de poluare.

Punctul de lucru și șanțurile vor fi marcate cu indicatoare avertizoare atât pe timp de zi cât și noaptea. La săpături se vor monta parapeți și podețe metalice daca este cazul pentru marcarea și delimitarea șanțurilor , respectiv pentru asigurarea circulației pietonale și rutiere în condiții de siguranță maximă.

ISCIR

Autorizata



**INSTAL GLOBAL**



TG MURES, STR. DEZROBIRII , NR.35  
C.U.I. RO24431124; O.R.C. J2008001593260  
Mobil : 0742.070.861;0766.639.802  
Tel/Fax : 0265.222.848  
e-mail : [global.instal@yahoo.com](mailto:global.instal@yahoo.com)

Se vor lua masuri de sprijinire si semnalizare a malurilor santurilor pentru evitarea accidentelor.

Măsurile de protecția muncii specifice sunt prezentate în fișa tehnică anexată , responsabilitatea respectării acestora revenind executantului lucrării . În afara măsurilor prezentate în documentație, executantul lucrării va lua și alte măsuri considerate necesare pentru preîntâmpinarea oricărui accident.

Fundul santului va fi nivelat si acoperit cu un strat de nisip cu grosimea de 10 cm.

După pozarea conductei, se umple șanțul cu nisip până când grosimea acestuia, compactat manual, depășește cu 10 cm generatoarea superioară a conductei .

Materialul rezultat din sapatură, va fi introdus treptat în straturi de max 30 cm și va fi compactat manual .Umplerea santului,se va efectua pe zone de 20 - 30 m, avansând într-o singură direcție.Lansarea conductei în șanț se va face cu evitarea contactului acesteia cu pereții șanțului sau cu alte obstacole apărute în săpatură.

Țeava va fi pozitionată pe cât posibil pe mijlocul șanțului, eventualele schimbări de direcție necesare, fiind posibile în limita unei raze de curbura minime de 30 x De. Curbele se vor realiza fără aport de căldură.

Pentru identificarea ulterioara executiei a traseelor conductelor, s-a prevazut instalarea pe toata lungimea acesteia a unui fir trasator. Se va folosi un fir metalic din Cu izolat, monofilar. Imbinarile se vor executa astfel încât să nu supună țeava PE la tensiuni sau sarcini suplimentare.

Pentru prevenirea incendiilor pe parcursul execuției, se vor monta avertizoare de interdicție a accesului pietonal sau rutier în apropierea locurilor unde se lucrează, este pericol de explozie sau incendiu, până la distanta de 50 m.

La cuplări de conducte, lucrări ce se vor executa în mod obligatoriu de către beneficiar, se va întrerupe circulația pietonală sau rutiera după caz.

Se vor etansa toate intrările – iesirile rețelilor utilitare subterane (apa-canal, telefonie, cablu electric, etc). Etansarea se va face de detinatorii utilitatilor , sau de catre proprietarul imobilului. De asemenea, se vor etansa si strapundgerile intre subsolul sau parterul cladirii (dupa caz) si nivelul imediat superior.

Pe întreaga durată a execuției lucrărilor atunci când se consideră necesar în condițiile legii și atunci când acest lucru este impus prin avize, executantul va solicita asistență tehnică din partea deținătorilor de utilități. Constructorul, va solicita asistenta tehnica din partea operatorului licentiat gaze naturale, ori de cate ori va considera ca este necesar. Totodata, va asigura permanent accesul reprezentantului operatorului licentiat pe santier, pentru verificarea lucrarilor de extindere a conductei de gaz metan.

ISCIR

Autorizata



**INSTAL GLOBAL**



TG MURES, STR. DEZROBIRII , NR.35  
C.U.I. RO24431124; O.R.C. J2008001593260  
Mobil : 0742.070.861;0766.639.802  
Tel/Fax : 0265.222.848  
e-mail : [global.instal@yahoo.com](mailto:global.instal@yahoo.com)

### Conditii naturale

- Suprafata terenului este slab undulata si nu prezinta accidente naturale.
- Fundamentul zonei este alcatuit din pietris nisipos cu bolovanis carnonatic aluvial, format din elemente slab rotunjite de gresii si calcare de (2-20)cm diametru.
- Conducta si racordurile(bransamentele) se vor monta carosabil macadam si zona verde, dupa executarea lucrarii infrastructura se va readuce la forma initiala

### 2.2.3. Organizarea de santier:

- Se va rezolva prin grija antreprenorului general, beneficiarul va asigura teren aferent pentru depozitarea materialelor necesare.
  - In timpul executiei depozitarea materialelor necesare si folosite pentru o zi se poate efectua pe traseu.
- Orice alte elemente tehnice necesare pot fi aduse la dispozitia dumneavoastra de catre proiectant.

Vă mulțumim pentru colaborare.

**INTOCMIT:  
ING. COVACI ONORIU-NARCIS**

ANRE BUCUREȘTI  
Ing. COVACI ONORIU-NARCIS  
Instalator autorizat în gaze naturale  
GRADE  
PGIU 105230030    PGI 205230029  
EGIU 405230104    EGI 509230043








# PLAN DE SITUATIE

## SC 1:500




**NOTA**  
Zona care va fi afectată în urma apariției pentru montajul  
Reconstruirea se va realiza și se va influența în formă  
Planșă conform ITC/LAC sau altă documentație eliberată.  
Planșă în punct de regim măsurare și se va monta în  
limita de proprietate

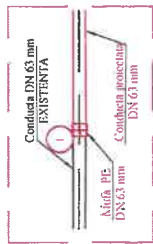


### - LEGENDA:

- Conducta gaze naturale presiune redusă din PE
- Conducta gaz presiune redusă din PE proiectată
- Rețea gaz naturală presiune redusă din PE proiectată
- POST REGIMARE MASURARE
- RASUFLATORI ZONA VERDE/CAROSABILI

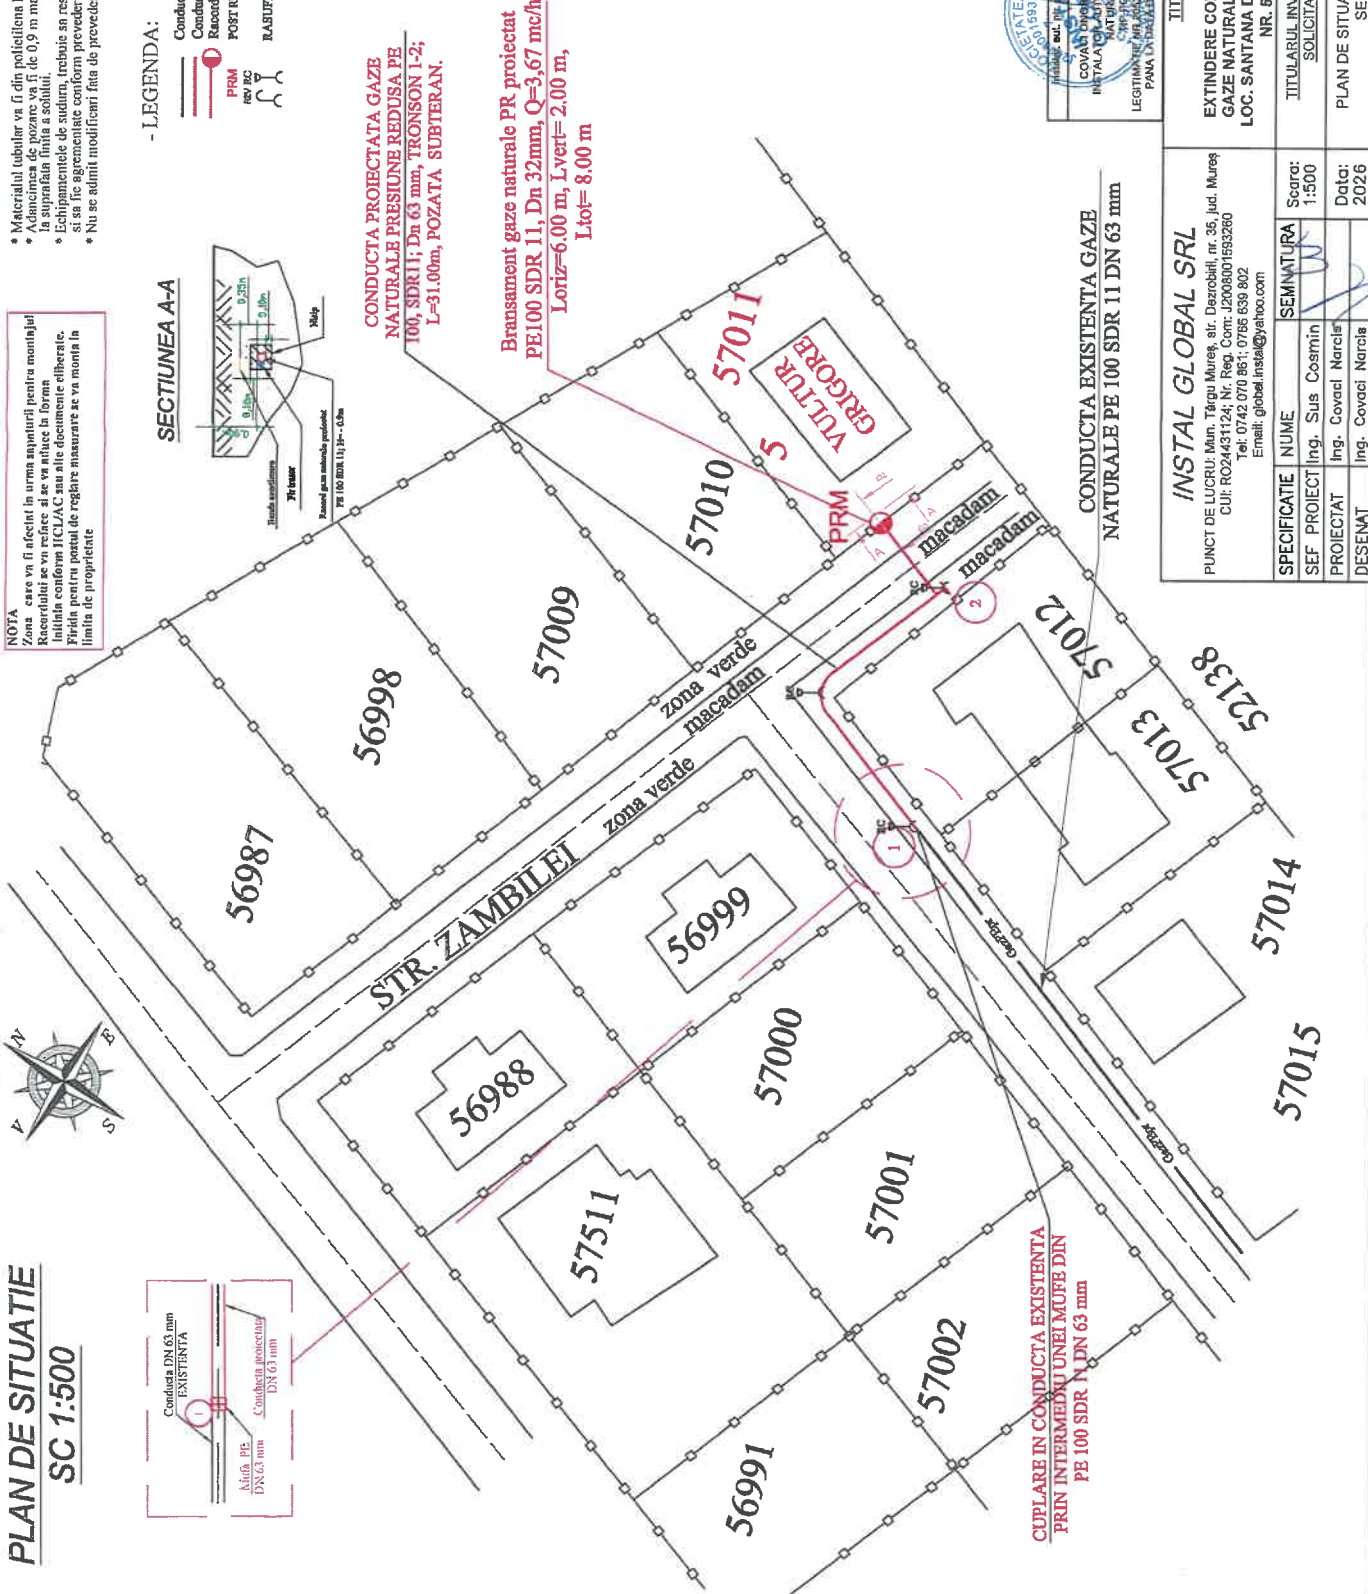

- Materialul tubular va fi din policetilenă PE 100 SDR 11 și va fi însoțit de certificatul de calitate.
- Adâncimea de pozare va fi de 0,9 m măsurată de la generatoarea superioară a conductei în suprafața limită a solului.
- Echipamentul de sudură, trebuie să respecte condițiile impuse de NTPE 2018 și să se agencieze conform prevederilor în vigoare.
- Nu se admit modificări față de prevederile documentației, fără obținerea prealabilă a

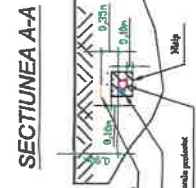

**CONDUCTA PROIECTATA GAZE  
NATURALE PRESIUNE REDUSA PE  
100, SDR11; Dn 63 mm, TRONSON I-2;  
L=31.00m, POZATA SUBTERAN.**

**Bransament gaze naturale PR. protectat  
PE100 SDR 11, Dn 32mm, Q=3,67 mc/h  
Lotiz=6.00 m, Lvert=2.00 m,  
Ltot=8.00 m**

**CUPLARE IN CONDUCTA EXISTENTA  
PRIN INTERMEDIUL UNEI MUFE DIN  
PE 100 SDR N DN 63 mm**



RESPONSABILITATE DE PROIECTARE  
NRS SANDOR NATALE  
INSTALATOR AUTOMATIZAT GAZE  
NATURALE  
TIP ECOD  
LEGITIMATIE NR. 07/2017, VALABILA  
PANA LA DATA DE 20.12.2026

<b>INSTAL GLOBAL SRL</b> PUNCT DE LUCRU: Mun. Târgu Mureș, str. Dezrobirii, nr. 36, jud. Mureș CUI: RO24431124; Nr. Reg. Com: J2008001593260 Tel: 0742 070 861; 0766 639 802 Email: global_instal@yahoo.com		<b>TITLU PROIECT:</b> EXTINDERE CONDUCTA SI BRANSAMENT GAZE NATURALE PRESIUNE REDUSA IN: LOC. SANTANA DE MURES, STR. ZAMBILEI, NR. 5, JUD. MURES.	
<b>PROIECTANT</b> Ing. Sus Cosmin	<b>SEMINTURA</b> Scara: 1:500	<b>PROIECTAT</b> Ing. Covaci Narcis	<b>DATA</b> 2026
<b>DESEINAT</b> Ing. Covaci Narcis	<b>NUME</b> Ing. Sus Cosmin	<b>NUME</b> Ing. Covaci Narcis	<b>FAZA</b> CUPLARE
<b>PLAN DE SITUATIE, DETALIUL CUPLARE, SECTIONEA A-A.</b>		<b>PLANȘA NR. G - 2</b>	