

Sede de Cl



Către


Consiliul local Sântana de Mureș

Subsemnatul Moreșul Tiberiu - Carol domiciliat
în Sântana de Mureș, [REDACTED]

prin prezenta revin la adresa Nr. 797/21.12.2014
privind cererea depusă pentru modificarea
limitei UAT între Sântana de Mureș și Tg-Mureș
și a documentației din data de 05.09.2017
privind modificarea limitei administrative
dintre Sântana de Mureș.

Rugăm să solicitați formarea unei
comisii din partea consiliului județean,
OCADT-Mureș, primăria Tg-Mureș,
primăria Sântana de Mureș pentru confirmarea
celor stipulate în documentație.

Cu stimă

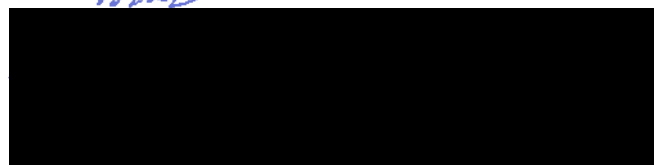

MEMORIU TEHNIC

1. *Adresa imobil:*

Limita dintre U.A.T. Targu Mures si U.A.T. Sintana de Mures, jud. Mures.

2. *Tipul lucrării:*

Documentatia anexata la solicitarea receptiei planului topografic necesar intocmirii documntatiei pentru modificarea limitei UAT dintre Sintana de Mures si Targu Mures..

Modificarea limitei de UAT dintre Sintana de Mures si Targu Mures.

3. *Beneficiarul Lucrării:*

Morent Tiberiu-Carol domiciliat in loc. Sintana de Mures, [REDACTED], com Sintana de Mures, jud. Mures.

4. *Executantul Lucrării:*

SC CADMUR SRL

5. *Obiectul Lucrării:*

Obiectul Lucrării este modificarea limitei dintre cele doua U.A.T.-uri(Sintana de Mures si Targu Mures), materializata la fata locului prin gard din stilpi de beton si plasa de sirma astfel determinandu-se 564 mp.

6. *Operațiuni topo-cadastrale efectuate*:*

Ridicarea detaliilor planimetrice cadastrale aflate pe limita si in interiorul imobilului s-au efectuat cu ajutorul unei statii totale marca PENTAX-W822NX, iar incadrarea in Sistemul National de Referinta STEREO 70 s-a facut prin masuratori GNSS cu un rover SOUTH S82-V in mod RTK prin utilizarea de corectii diferentiale provenind de la serviciul specializat ROMPOS. Coordonatele geografice (Bp, Lp, Hp) s-au transformat in coordonate rectangulare plane (X, Y, Z) cu ajutorul programului TransDatRO V4.1 implementat in carnetul de teren HANDHELD NAUTIZ X7.

Dupa extragerea datelor, atat prelucrarea lor cat si intocmirea P.A.D.-ului s-au realizat pe computer cu ajutorul programelor TOPOSYS si INTELICAD.

Fiecarui punct radiat sau intersectie de linii ii corespund niste coordonate, iar calculul suprafetelor s-a realizat prin metodata analitica. Cateva din punctele fixe sunt descrise in documentatie.

Data întocmirii: 15.09.2017

*) Se vor prezenta la solicitarea oficiului teritorial în format analogic si digital



PROCES-VERBAL DE VECINATATE

Incheiat la data 05.03.2018


Subsemnatii proprietari

Nume	Prenume	CNP	1	5	2	0	5	1	9	2	6	4	3	8	3
MORENT	Tiberiu-Carol														
-	-		-	-	-	-	-	-	-	-	-	-	-	-	-
-	-		-	-	-	-	-	-	-	-	-	-	-	-	-
-	-		-	-	-	-	-	-	-	-	-	-	-	-	-

- am procedat la recunoasterea si stabilirea limitei si vecinatatilor imobilului:

Adresa imobil							Nr. CF/ Nr. Cad (IB)
Localitate	Strada (Taria)	Numar (Parcela)	Bloc	Scara	Etaj	Ap.	
Santana de Mures	Florilor	-	-	-	-	-	-

- prezentat in schita:

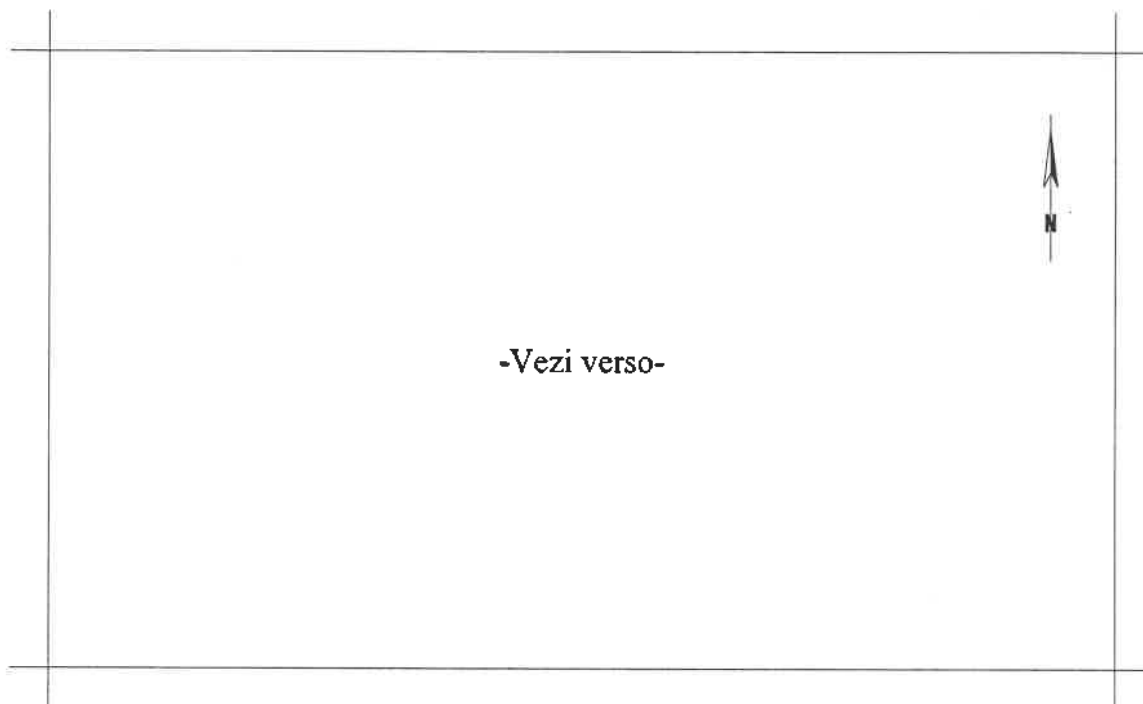

-Vezi verso-

Latura (de la punctul pana la punctul)	Lungimea (m)	Felul materializarii	Vecin (numele si prenumele/denumirea)	Semnatura vecinului
6-4-3	39.91-22.57	gard din plasa din sarma	Mun. TARGU MURES	
6-4-3	39.91-22.57	gard din plasa din sarma	Com. SANTANA DE MURES	
-	-	-	-	

Subsemnatii, proprietari ai imobilelor invecinate imobilului descris mai sus, recunoscem limitele stabilite prin prezentul proces-verbal si prezentat in schita, fiind de acord cu acestea.

Prezentul proces-verbal a fost incheiat in4..... exemplare (cate un exemplar pentru fiecare parte semnatară si unul pentru documentatia cadastrala) si contine2..... pagini.

Semnatura proprietari

.....



Semnatura si stampila
(persoana autorizata)

Plan topografic

Scara 1:1000



Avizat,
Mun. Tg-Mures

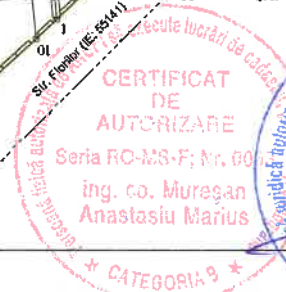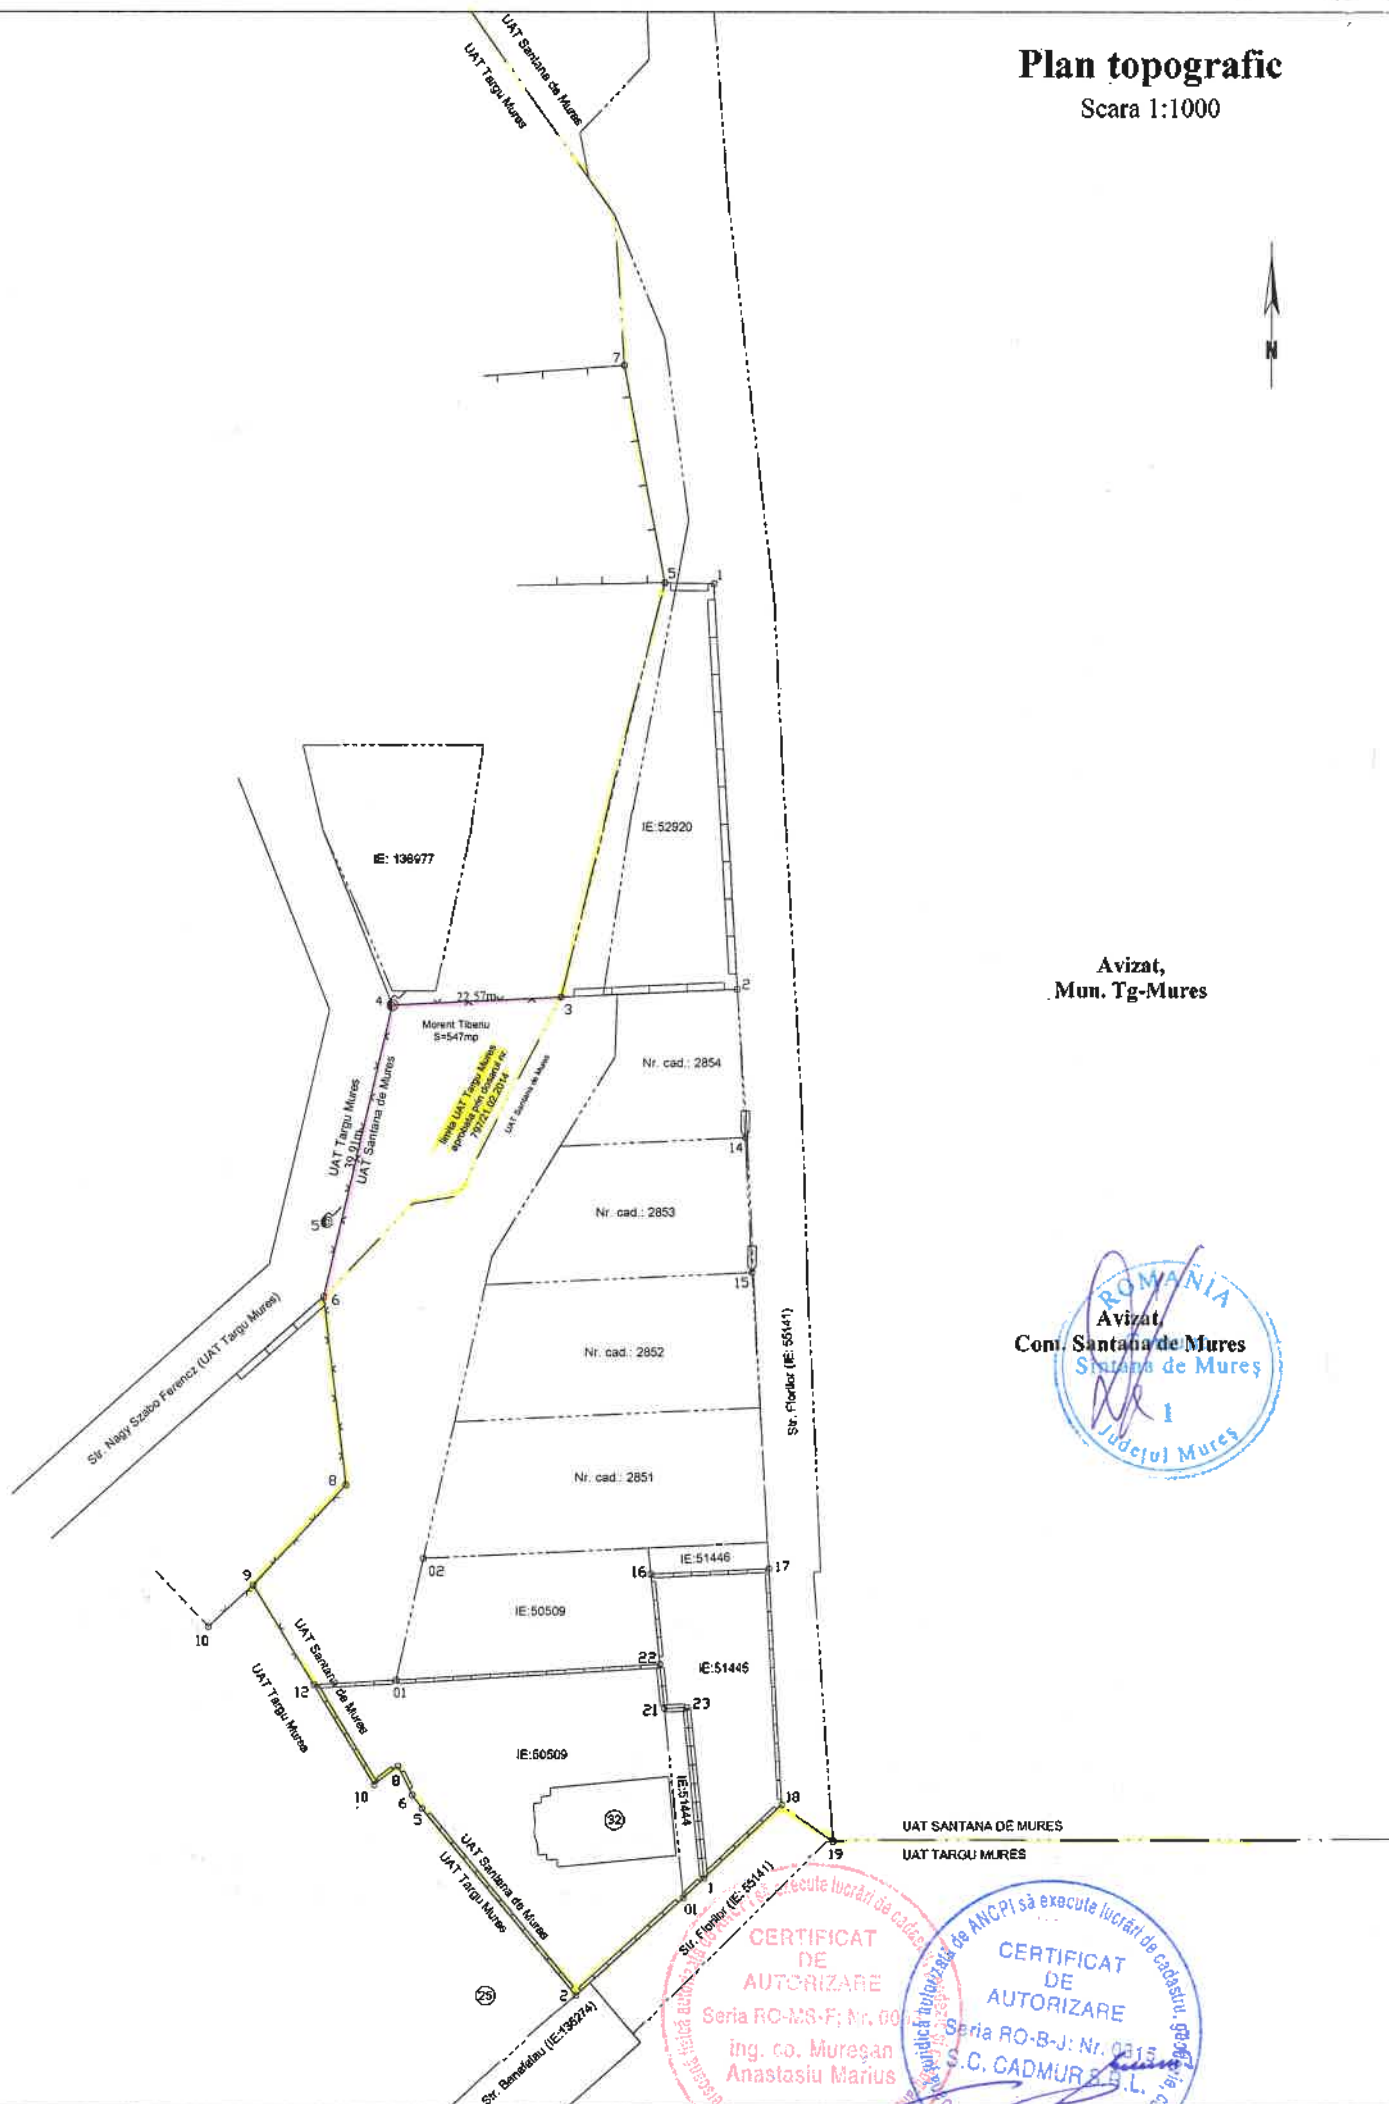

PLAN DE INCADRARE IN ZONA A BUNULUI IMOBIL

(Intravilan)

Scara 1:2000


Judetul: MURES

Unitate Administrativ Teritoriala (UAT): TARGU MURES

Unitate Administrativ Teritoriala (UAT): SANTANA DE MURES

Numele si prenumele proprietarului:

Morent Tiberiu-Carol

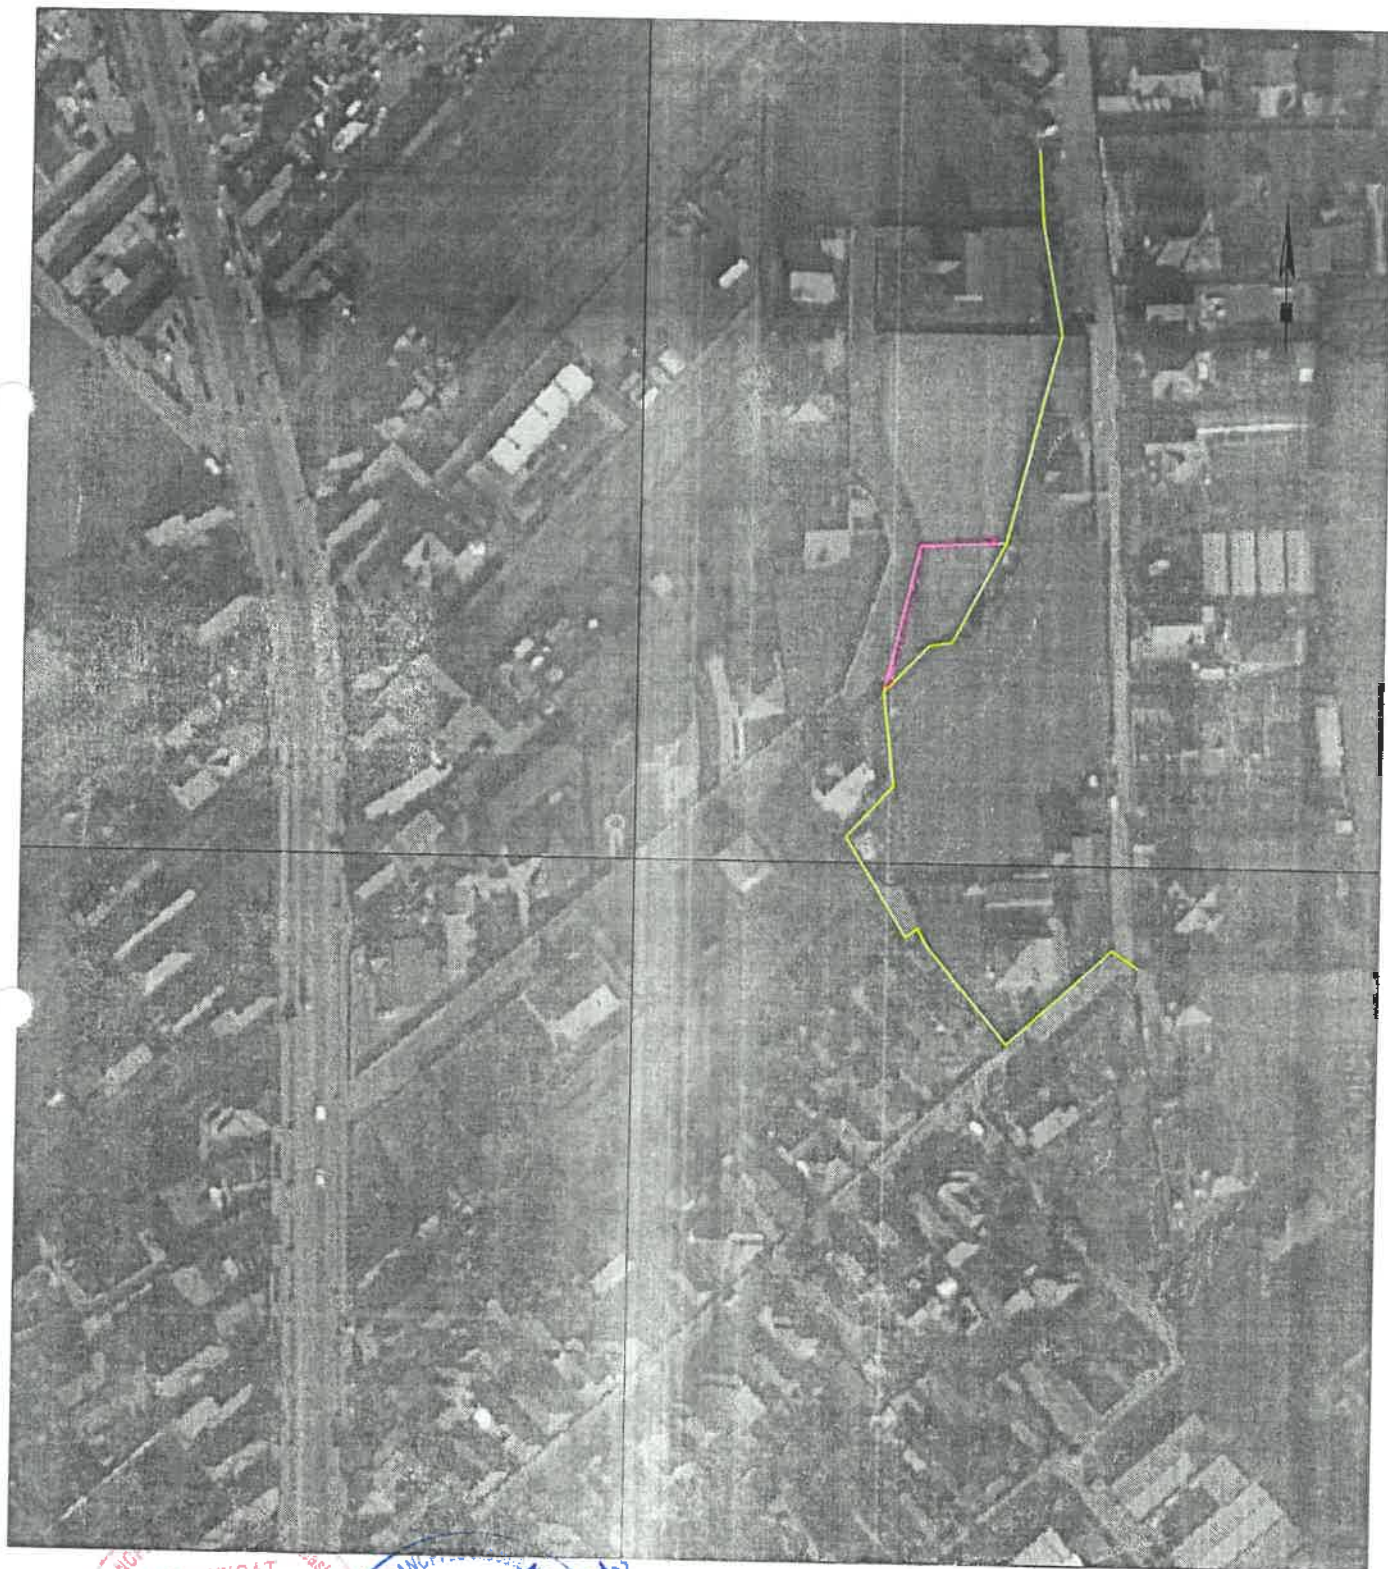

Executant: S.C. CADMUR S.R.L.

Semnatura si stampila

Seria RO-B-1/1/1315
ing. co. Muresan
Anastasiu Marius

S.C. CADMUR S.R.L.

Data: 05.03.2017

- Limita UAT veche
- Limita UAT propusa

INVENTAR DE COORDONATE (limita UAT)

Judetul: MURES

Unitate Administrativ Teritoriala (UAT): TARGU MURES


Unitate Administrativ Teritoriala (UAT): SANTANA DE MURES

Limita UAT veche

Numar punct	Coordonata X_nord	Coordonata Y_est
7	563364.936	465653.091
5	563335.919	465658.508
3	563280.613	465644.871
01	563254.083	465631.101
02	563253.039	465625.093
6	563240.679	465613.253
8	563215.580	465616.229
9	563202.162	465603.967
12	563188.940	465612.001
10	563175.612	465620.074
8	563178.090	465623.262
6	563174.253	465625.173
5	563172.446	465626.475
2	563147.595	465647.009
03	563160.600	465661.300
1	563163.186	465664.051
18	563172.990	465674.480
19	563168.275	465681.297

Limita UAT propusa

Numar punct	Coordonata X_nord	Coordonata Y_est
7	563364.936	465653.091
5	563335.919	465658.508
3	563280.613	465644.871
4	563279.544	465622.324
6	563240.679	465613.253
8	563215.580	465616.229
9	563202.162	465603.967
12	563188.940	465612.001
10	563175.612	465620.074
8	563178.090	465623.262
6	563174.253	465625.173
5	563172.446	465626.475
2	563147.595	465647.009
03	563160.600	465661.300
1	563163.186	465664.051
18	563172.990	465674.480
19	563168.275	465681.297

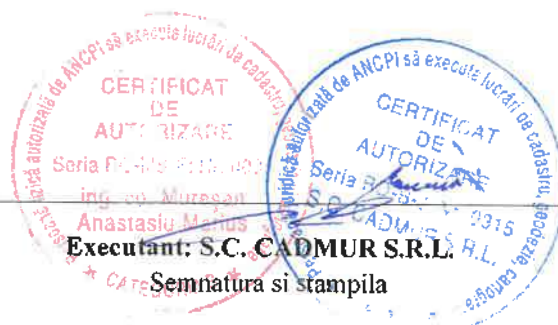

Data: 05.03.2018



ROMÂNIA
JUDEȚUL MUREȘ
MUNICIPIUL TÎRGU MUREȘ
DIRECȚIA ARHITECT ȘEF

Tîrgu Mureș, 540026, Piața Victoriei, nr. 3
tel: +40 265 268330, fax: +40 365 801857
e-mail: urbanism@tirgumures.ro
www.tirgumures.ro


Nr. 797/21.02.2014

Către: Morent Tiberiu Carol, Sîntana de Mureș, str. Florilor nr. 749/1

Referitor: Dosarul nr. 797/2014 privind cererea depusă pentru modificare limite UAT

În urma analizării documentației depuse la instituția noastră cu numărul sus-menționat, vă comunicăm că suntem de acord cu modificarea limitelor conform documentației tehnice anexate.

ARHITECT ȘEF,
Florina Daniela MIHEȚ

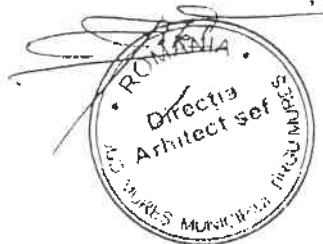

MEMORIU TEHNIC

1. **Adresa Imobilului:**
Limita dintre U.A.T. TARGU-MURES si U.A.T. SANTANA DE MURES, jud. MURES.
2. **Beneficiarul lucrării:**
Morent Tiberiu-Carol domiciliat in Sat. Santana de Mures, Str. Florilor Nr. 749/1, Com. SANTANA DE MURES Jud. MURES.
3. **Executantul lucrării:**
S.C. CADMUR S.R.L., C.A. Seria RO-B-J; Nr.0315
4. **Numarul Lucrarii in registrul propriu:** _____
5. **Obiectul Lucrarii:** Obiectul lucrării este limita dintre cele doua U.A.T.-uri (TARGU MURES-SANTANA DE MURES), materializata la fata locului prin gard din lemn si plasa din sarma.
6. **Scopul Lucrarii:**
 - Intocmirea Planului de Situatie necesar pentru modificarea limitelor U.A.T. dintre TARGU MURES si SANTANA DE MURES, conform masuratorilor efectuate la fata locului.
7. **Amplasamentul corpului de proprietate:**
Limita se gaseste situata in intravilanul celor doua localitati, identificata pe planul de incadrare in zona 1:2000, anexat in documentatie.
8. **Operatiuni topo-cadastrale efectuate:**
Masuratorile la teren s-au efectuat cu un sistem GPS marca SOUTH S82-V prin metoda RTK-ROMPOS. Pentru legarea lucrarii la sistemul national de proiectie STEREO 1970 s-au transformat coordonatele geografice (Bp, Lp, Hp) in coordonate rectangulare (X, Y, Z) cu ajutorul programului TransDatRO V4.1
Dupa extragerea datelor, atat prelucrarea lor cat si intocmirea planului de amplasament si delimitare a imobilului s-au realizat cu ajutorul computerului (TOPOSYS, INTELICAD). Fiecare punct radiat sau intersectie de linii avand coordonate, calculul suprafetelor s-a realizat prin metoda analitica. Cateva din punctele de limita sunt descrise in planul anexat.
9. **Situatia juridica a imobilului:**



PROCES-VERBAL DE VECINATATE

(pl. modificare limite de U.A.T.)

Incheiat la data 05.02.2014

- Limita administrativa care se supune modificarii a fost determinata in prezenta reprezentantilor primariei Mun. Tg-Mures si a primariei Com. Santana de Mures rezultand prezentul proces, ce are reprezentat cu linie punctata de culoare verde limita veche si cu linie continua de culoare roz limita propusa cu inventar de coordonate pe punctele de frantura de pe limite.

In temeiul Legii cadastrului si a publicitatii imobiliare nr. 7/1996, republicata, in conf. cu Regulamentul privind continutul si modul de intocmire a documentatilor cadastrale in vederea inscrierii in cartea funciara, aprobat prin Ordinul directorului general al Agentiei Nationale de Cadastru si Publicitate Imobiliara nr. 634/2006, cu modificarile si completarile ulterioare, subsemnatii

PRIMARIA MUN. TARGU-MURES

sediul fiscal

act de identitate/CUI

PRIMARIA COM. SANTANA DE MURES

sediul fiscal

act de identitate/CUI

4323349

Am procedat la recunoasterea si stabilirea limitei de U.A.T. dintre Targu-Mures si Santana de Mures identificata prin punctele de pe contur cu nr. 19, 18, 1, 2, 3, 4, 5, 8, 10, 12, 16, 17, 18, 19, 20, 1, 2, 3, 8, 4, 5, 6, 7, 013 limita fiind materializata conform schitei.

Vezi Verso



Latura (de la punctul pana la punctul)	Lungimea (m)	Felul materializarii	Vecin (numele si prenumele)	Semnatura si stampila
19-18	8.12	- colturi de gard din lemn.	PRIMARIA MUNICIPIULUI TARGU-MURES	PRIMAR
18-1-2	14.12-23.29	- gard din lemn.		
2-6-8-10-12	34.46-4.29-4.04 15.58	- gard din lemn.		
12-16	15.53	- stalpi din fier in fundatie din beton		
16-19-20-1-2-3-5	17.98-25.04-17.1 6.1-29.92-56.92	- gard din plasa din sarma.		
5-7	29.52	- gard din lemn.		
7-013	20.12	- limita nematerializata.		
19-18	8.12	- colturi de gard din lemn.	PRIMARIA COMUNEI SANTANA DE MURES	PRIMAR
18-1-2	14.12-23.29	- gard din lemn.		
2-6-8-10-12	34.46-4.29-4.04 15.58	- gard din lemn.		
12-16	15.53	- stalpi din fier in fundatie din beton		
16-19-20-1-2-3-5	17.98-25.04-17.1 6.1-29.92-56.92	- gard din plasa din sarma.		
5-7	29.52	- gard din lemn.		
7-013	20.12	- limita nematerializata.		

a limitelor U.A.T. dintre Targu-Mures si Santana de Mures

scara 1:1000

Avizat,
Primaria Mun. Tg-Mures

PRIMAR
SORIN FLOREA



Avizat,
Primaria Com. Santana de Mures



563300

563300

Limita U.A.T.-uri

Numar punct	Coordonata X_nord	Coordonata Y_est
01	563168.265	465681.217
19	563168.205	465681.303
18	563172.864	465674.598
11	563163.364	465664.150
21	563147.595	465647.009
31	563155.799	465640.195
41	563167.887	465630.292
51	563172.446	465626.475
61	563174.253	465625.173
91	563178.090	465623.262
101	563175.612	465620.074
121	563188.940	465612.001
161	563202.310	465604.091
171	563203.516	465605.349
181	563204.990	465606.753
191	563215.559	465616.242
201	563240.454	465613.516
111	563253.039	465625.093
211	563254.083	465631.101
311	563280.657	465644.855
81	563315.167	465653.235
41	563335.781	465658.313
51	563335.919	465658.508
61	563351.868	465655.505
71	563364.936	465653.091
013	563385.009	465651.756

563200

563200



Data: 05.02.2014

0056300

165700

Subsemnatii, recunoastem:

- limitele stabilite prin prezentul proces-verbal si prezenta schita, fiind de acord cu acestea.

Prezentul proces-verbal a fost incheiat in...6...exemplare (cate un exemplar pentru fiecare parte semnata si unul pentru documentatia cadastrala) si contine ...3...pagini.

Anexam la prezentul proces-verbal fotografii ale limitelor.

PRIMARIA MUNICIPIULUI
TARGU-MURES

PRIMAR

DORIN FLORE




PRIMARIA COMUNEI
SANTANA DE MURES



Numele si prenumele persoanelor autorizate

S.C. CADMUR S.R.L.

Semnatura si stampila

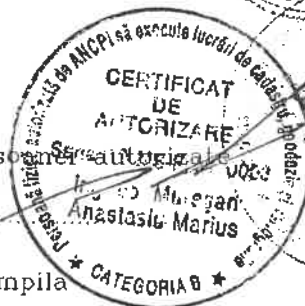




N=563123


Pagina 2/2

ROMÂNIA
JUDEȚUL MUREȘ
COMUNA SÂNTANA DE MUREȘ
PRIMĂRIA
Nr. 9581/15.11.2019

Către,
MUNICIPIUL TÂRGU MUREȘ
Direcția Arhitect Șef

Revenim la adresa noastră nr. 8867/31.10.2019 referitoare la modificarea limitelor dintre UAT Târgu Mureș și UAT Sântana de Mureș precizând că suntem de acord ca cedăm suprafața de 1328 mp pentru UAT Târgu Mureș în zona Râului Mureș solicitându-vă să fiți de acord cu cedarea în schimb către UAT Sântana de Mureș a unei suprafețe echivalente în zona străzii Benefalău- Târgu Mureș cu strada Florilor din Sântana de Mureș.

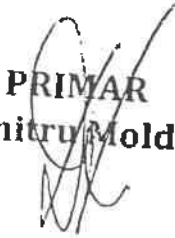
PRIMAR
Dumitru Moldovan

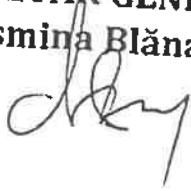
SECRETAR GENERAL
Cosmina Blănar



ROMÂNIA
JUDEȚUL MUREȘ
COMUNA SÂNTANA DE MUREȘ
PRIMĂRIA
Nr. 6973 /06.09.2021

Către,

MORENT TIBERIU CAROL
Sântana de Mureș, str.Florilor, nr.749/1

Ca urmare a cererii dvs. înregistrată cu numărul din antet , vă facem cunoscut faptul că aceasta a fost analizată în ședința consiliului local din data de 31 august 2021 , în care s-a hotărât faptul că, în momentul în care se va proceda la modificarea limitelor administrative între comuna Sântana de Mureș și municipiul Târgu Mureș, se va ține cont și de solicitarea dumneavoastră.


PRIMAR
Moldovan Dumitru



SECRETAR GENERAL
Blănaru Cosmina



Către

3675
06.05.21

Primăria Sântana de Mureș

Subsemnatul Morent Tiberiu Carol domiciliat în loc. Sântana de Mureș str. Florilor nr. 749/1 jud. Mureș, prin prezenta revin asupra cererii depus la D-voastră cu nr. 7106/08.09.2020, solicitând efectuarea demersurilor în privința înțelegerii între cele două primării respectiv Primăria Sântana de Mureș și Primăria Târgu Mureș conform căruia să se procedeze la actualizarea limitelor administrative conform realității în teren între cele două UAT-uri.

Adresele care stipulează aceste înțelegeri sunt : adresa nr. 8867/31.10.2019 și adresa nr. 9581/15.11.2019, iar din partea Primăriei Târgu Mureș – Serviciul Urbanism adresa nr. 8203/28.11.2019, înregistrată la Primăria Sântana de Mureș sub nr. 10226/06.12.2019.

Anexez măsurătorile din teren executate de expertul topograf ing. Roman Vasile pentru care trebuie întocmită documentația oficială pentru suprafața de 1041 mp din zona străzii Florilor – Benefalău aparținând UAT Târgu Mureș, în schimbul căruia Primăria din Sântana de Mureș oferă în schimb 1041 mp în zona viitorului pod peste Mureș, în vecinătatea fermei Liceului Agricol.

Doamna arhitectă șefă Florina Daniela Miheș de la Primăria Târgu Mureș, Direcția Urbanism a precizat ca Primăria din Sântana de Mureș să lanseze comandă pentru măsurători către inginer topograf Roman Vasile, ceea ce a confirmat și topograful către Domnul primar din Sântana de Mureș.

Măsurătorile să cuprindă și zona străzii Voinicenilor. Proiectul să fie înaintat spre avizare Primăriei Târgu Mureș și OCPI Târgu Mureș.

Alăturat anexez măsurătorile deja făcute de expertul topograf ing. Roman Vasile în zona străzii Florilor – Benefalău lângă proprietatea lui Morent Tiberiu Carol și în zona Viitorului pod peste Mureș în vecinătatea fermei Liceului Agricol.

În speranța că demersul acestor lucrări se va finaliza curând vă mulțumesc anticipat pentru colaborare.

Data : 06.05.2021

Cu stimă deosebită

Morent Tiberiu Carol



ROMÂNIA



Comuna Sântana de Mures

Sântana de Mures, Str. Morii, Nr. 26, cod poștal 547565, jud. Mureș
Tel./fax 0265 /323517/323518, e-mail: sintana@cjmures.ro

Nr.9534/18.11.21

Către


SC.Stereo Cad Srl

In atentia domnului ing.Roman Vasile

Prin prezenta adresă,vă rugăm a întocmi documentatia necesară privind actualizarea limitelor administrative între cele două primării, respectiv Primăria Sântana de Mures si Primăria Târgu-Mures conform intelegerii partilor.

Primăria Sântana de Mures,a fost de acord să cedeze suprafata de 1328mp pentru UAT TG.Mures in zona fermei Liceului Agricol,in schimb comuna Sântana de Mures să primească suprafata echivalentă in zona strazii Benefalău,Tg -Mures cu strada Florilor,lângă proprietatea dlui Morent Tiberiu Carol.

PRIMAR
Moldovan Dumitru

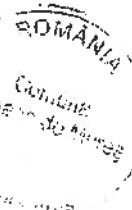

SECRETAR GENERAL
Blănaru Cosmina

ROMÂNIA
JUDEȚUL MUREȘ
COMUNA SÂNTANA DE MUREȘ

PRIMĂRIA


Nr. 1169/21.12.23

Către,
MUNICIPIUL TÂRGU MUREȘ
Direcția Arhitect Șef

Revenim la adresa noastră 9581/15.11.2019 și la nr. 8867/31.10.2019 referitoare la modificarea limitelor dintre UAT Târgu Mureș și UAT Sântana de Mureș precizând că suntem de acord ca să cedăm suprafața de 1328 mp pentru UAT Târgu Mureș în zona Râului Mureș solicitându-vă să fiți de acord cu cedarea în schimb către UAT Sântana de Mureș a unei suprafețe echivalente în zona străzii Benefalău – Târgu Mureș cu strada Florilor din Sântana de Mureș .

Documentația avizată privind zona Mureșului a fost depusă în data de 19 octombrie 2019 de către ing. topograf Roman Vasile.

Menționăm că urmează depunerea documentației privind autorizarea limitelor administrative între cele două UAT – uri privind zona străzii Benefalău Târgu Mureș și strada Florilor Sântana de Mureș.

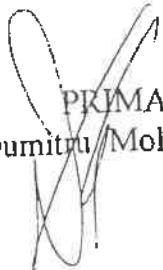
PRIMAR
Dumitru Moldovan


SECRETAR GENERAL
Cosmina Blănaru



ROMÂNIA
JUDEȚUL MUREȘ
MUNICIPIUL TÎRGU MUREȘ
DIRECȚIA ARHITECT ȘEF

Tîrgu Mureș, 540026, Piața Victoriei, nr. 3
tel: +40 265 268330, fax: +40 365 801857
e-mail: urbanism@tirgumures.ro
www.tirgumures.ro

Nr. 797/21.02.2014

Către: Morent Tiberiu Carol, Sîntana de Mureș, str. Florilor nr. 749/1

Referitor: Dosarul nr. 797/2014 privind cererea depusă pentru modificare limite UAT

În urma analizării documentației depuse la instituția noastră cu numărul sus-menționat, vă comunicăm că suntem de acord cu modificarea limitelor conform documentației tehnice anexate.

ARHITECT ȘEF,
Florina Daniela MIHEȚ



MEMORIU TEHNIC

1. Adresa Imobilului :

Limita dintre U.A.T. TARGU-MURES si U.A.T. SANTANA DE MURES, jud. MURES.

2. Beneficiarul lucrării:

Morent Tiberiu-Carol domiciliat in Sat. Santana de Mures, Str. Florilor Nr. 749/1, Com. SANTANA DE MURES Jud. MURES.

3. Executantul lucrării:

S.C. CADMUR S.R.L., C.A. Seria RO-B-J; Nr.0315

4. Numarul Lucrarii in registrul propriu: _____

5. Obiectul Lucrarii: Obiectul lucrării este limita dintre cele doua U.A.T.-uri (TARGU MURES-SANTANA DE MURES), materializata la fata locului prin gard din lemn si plasa din sarma.

6. Scopul Lucrarii:

- Intocmirea Planului de Situatie necesar pentru modificarea limitelor U.A.T. dintre TARGU MURES si SANTANA DE MURES, conform masuratorilor efectuate la fata locului.

7. Amplasamentul corpului de proprietate:

Limita se gaseste situata in intravilanul celor doua localitati, identificata pe planul de incadrare in zona 1:2000, anexat in documentatie.

8. Operatiuni topo-cadastrale efectuate:

Masuratorile la teren s-au efectuat cu un sistem GPS marca SOUTH S82-V prin metoda RTK-ROMPOS.

Pentru legarea lucrarii la sistemul national de proiectie STEREO 1970 s-au transformat coordonatele geografice (Bp, Lp, Hp) in coordonate rectangulare (X, Y, Z) cu ajutorul programului TransDatRO V4.1

Dupa extragerea datelor, atat prelucrarea lor cat si intocmirea planului de amplasament si delimitare a imobilului s-au realizat cu ajutorul computerului (TOPOSYS, INTELICAD). Fiecare punct radiat sau intersectie de linii avand coordonate, calculul suprafetelor s-a realizat prin metoda analitica. Cateva din punctele de limita sunt descrise in planul anexat.

9. Situatia juridica a imobilului:



Întocmit: S.C. CADMUR S.R.L.

Data: 03.02.2014

PROCES-VERBAL DE VECINATATE

(pt. modificare limite de U.A.T.)

Incheiat la data 05.02.2014

- Limita administrativa care se supune modificarii a fost deleminata in prezenta reprezentantilor primariei Mun. Tg-Mures si a primariei Com. Santana de Mures rezultand prezentul proces, ce are reprezentat cu linie punctata de culoare verde limita veche si cu linie continua de culoare roz limita propusa cu inventar de coordonate pe punctele de frantura de pe limite.

In temeiul Legii cadastrului si a publicitatii imobiliare nr. 7/1996, republicata, in conf. cu Regulamentul privind continutul si modul de intocmire a documentatilor cadastrale in vederea inscrierii in cartea funciara, aprobat prin Ordinul directorului general al Agentiei Nationale de Cadastru si Publicitate Imobiliara nr. 634/2006, cu modificarile si completarile ulterioare, subsemnatii :

PRIMARIA MUN. TARGU-MURES

....., sediul fiscal.....

....., act de identitate/CUI.....

PRIMARIA COM. SANTANA DE MURES


....., sediul fiscal.....

....., act de identitate/CUI.....

4323349

Am procedat la recunoasterea si stabilirea limitei de U.A.T. dintre Targu-Mures si Santana de Mures identificata prin: punctele de pe contur cu nr: 19, 18, 1, 2, 3, 4, 5, 8, 10, 12, 16, 17, 18, 19, 20, 1, 2, 3, 8, 4, 5, 6, 7, 013 limita fiind materializata conform schitei.

Vezi Verso

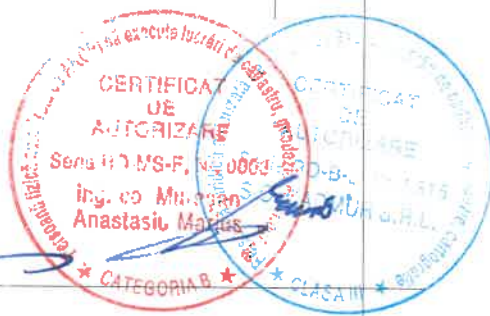

Latura (de la punctul pana la punctul)	Lungimea (ml)	Felul materializarii	Vecin (numele si prenumele)	Semnatura si stampila
19-18	8.12	- colturi de gard din lemn.	PRIMARIA MUNICIPIULUI TARGU-MURES	PRIMAR MARIN FLOREA [Stamp]
18-1-2	14.12-23.29	- gard din lemn.		
2-6-8-10-12	34.46-4.29-4.04-15.58	- gard din lemn.		
12-16	15.53	- stalpi din fier in fundatie din beton		
16-19-20-1-2-3-5	17.98-25.04-17.16.1-29.92-56.92	- gard din plasa din sarma.		
5-7	29.52	- gard din lemn.		
7-013	20.12	- limita nematerializata.	PRIMARIA COMUNEI SANTANA DE MURES	[Stamp]
19-18	8.12	- colturi de gard din lemn.		
18-1-2	14.12-23.29	- gard din lemn.		
2-6-8-10-12	34.46-4.29-4.04-15.58	- gard din lemn.		
12-16	15.53	- stalpi din fier in fundatie din beton		
16-19-20-1-2-3-5	17.98-25.04-17.16.1-29.92-56.92	- gard din plasa din sarma.		
5-7	29.52	- gard din lemn.		
7-013	20.12	- limita nematerializata.		

563400

Plan de amplasament si delimitar

563400

a limitelor U.A.T. dintre Targu-Mures si Santana de Mures

scara 1:1000

Avizat,
Primaria Mun. Tg-Mures

Avizat,
Primaria Com. Santana de Mures

PRIMAR
SOLITA



563300

563300

Limita U.A.T.-uri

Numar punct	Coordonata X_nord	Coordonata Y_est
01	563168.265	465681.217
19	563168.205	465681.303
18	563172.864	465674.598
1	563163.364	465664.150
2	563147.595	465647.009
3	563155.799	465640.195
4	563167.887	465630.282
5	563172.446	465626.475
6	563174.253	465625.173
8	563178.090	465623.262
10	563175.612	465620.074
12	563188.940	465612.001
16	563202.310	465604.091
17	563203.516	465605.349
18	563204.990	465606.753
19	563215.559	465616.242
20	563240.454	465613.516
1	563253.039	465625.093
2	563254.083	465631.101
3	563280.657	465644.855
8	563315.167	465653.235
4	563335.781	465658.313
5	563335.919	465658.508
6	563351.868	465655.505
7	563364.936	465653.091
013	563385.009	465651.756

563200

563200



Executant,
S.C. CADMUR S.R.L.
Semnatura și stampila

Data: 05.02.2014

Subsemnatii, recunoastem:

- limitele stabilite prin prezentul proces-verbal si prezenta schita, fiind de acord cu acestea.

Prezentul proces-verbal a fost incheiat in...6...exemplare (cate un exemplar pentru fiecare parte semnatară si unul pentru documentatia cadastrala) si contine ...3...pagini.

Anexam la prezentul proces-verbal fotografii ale limitelor.

PRIMARIA MUNICIPIULUI
TARGU-MURES



PRIMARIA COMUNEI
SANTANA DE MURES



Numele si prenumele persoanei autorizate

S.C. CADMUR S.R.L.

Semnatura si stampila




PLAN DE ÎNCADRARE ÎN ZONA A BUNULUI IMOBIL

(intravilan)
scara 1:2000


Judetul MURES
Teritoriul adm.:

Numele si prenumele beneficiarului
Morent Tiberiu

Limita dintre U.A.T. Tg-Mures si U.A.T. Santana de Mures

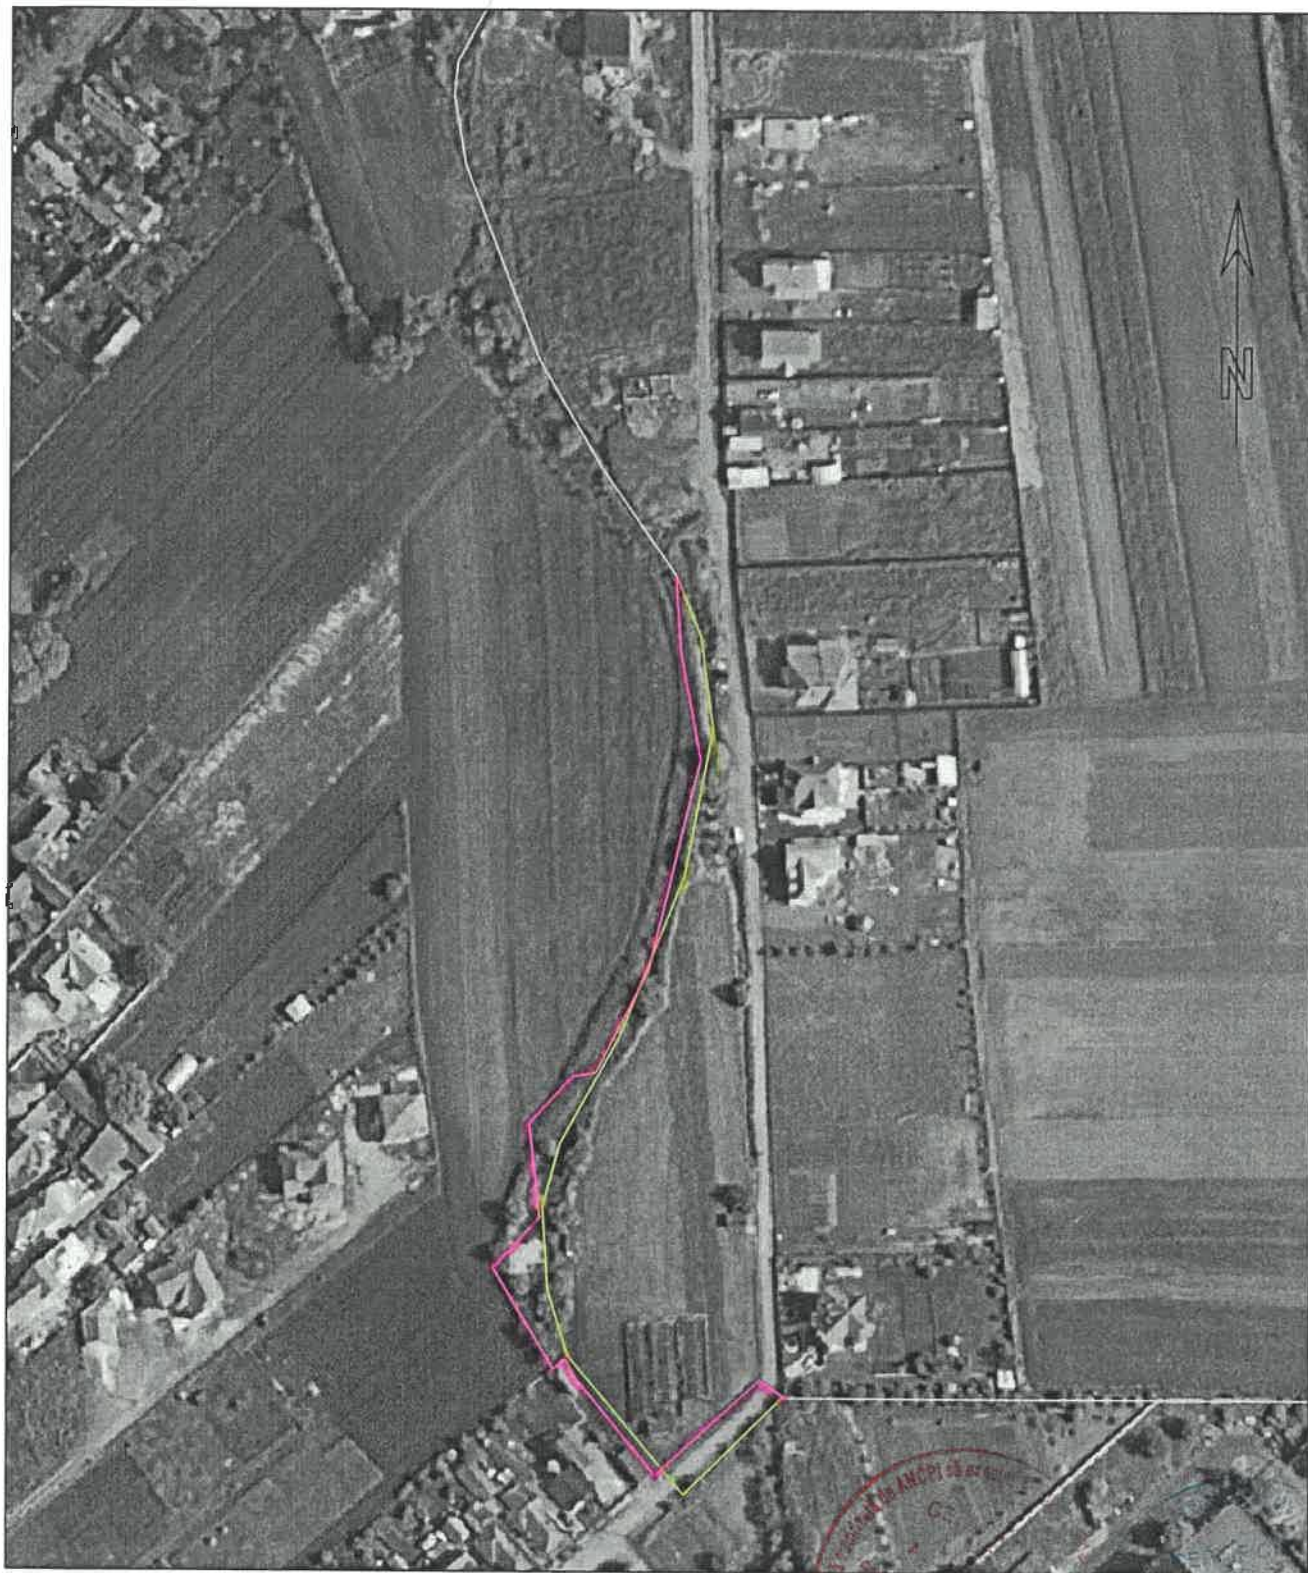

-  - Limita veche
-  - Limita propusa

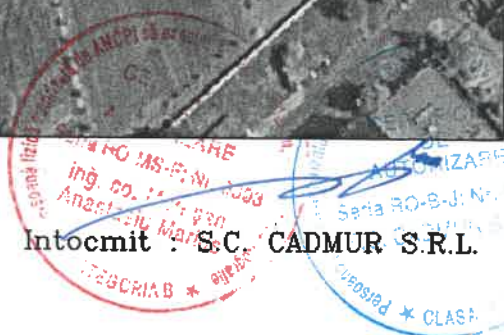

Nume proiect: MORENT 2
Statie de referinta: 0023

Anexa 15B

Nr. pct	Data/ora	Solutie	Latitudine	Longitudine	Elevatie	Precizie	X	Y	Z	DESCRIERE
0023	10/23/2013	FIXED	46°33'29"31123	24°33'59"72627	365.7029					
1	10/23/2013	FIXED	46°34'01"95261	24°33'01"71064	354.884554	0.009,	563163.3643	465664.1497	313.5545	CG
2	10/23/2013	FIXED	46°34'01"43866	24°33'00"90986	354.850386	0.013,	563147.5950	465647.0094	313.5201	CG
3	10/23/2013	FIXED	46°34'01"70314	24°33'00"58763	354.434866	0.014,	563155.7986	465640.1950	313.1044	PG
4	10/23/2013	FIXED	46°34'02"09290	24°33'00"11884	354.445227	0.014,	563167.8873	465630.2820	313.1145	PG
5	10/23/2013	FIXED	46°34'02"23986	24°32'59"93880	354.439335	0.014,	563172.4459	465626.4746	313.1085	PG
6	10/23/2013	FIXED	46°34'02"29815	24°32'59"87719	354.434591	0.014,	563174.2529	465625.1730	313.1037	PG
7	10/23/2013	FIXED	46°34'02"42060	24°32'59"78722	354.561685	0.034,	563178.0436	465623.2788	313.2307	PG
8	10/23/2013	FIXED	46°34'02"42211	24°32'59"78643	354.580632	0.032,	563178.0903	465623.2623	313.2497	CG
9	10/23/2013	FIXED	46°34'02"78151	24°32'59"52452	356.114846	0.013,	563189.2171	465617.7490	314.7837	CG
10	10/23/2013	FIXED	46°34'02"34126	24°32'59"63735	354.142027	0.040,	563175.6124	465620.0739	312.8111	CG CC
11	10/23/2013	FIXED	46°34'02"77095	24°32'59"25564	354.762538	0.011,	563188.9235	465612.0222	313.4313	CG CC
12	10/23/2013	FIXED	46°34'02"77149	24°32'59"25465	354.765132	0.010,	563188.9401	465612.0012	313.4339	CG CC
13	10/23/2013	FIXED	46°34'02"98856	24°32'59"07439	354.579508	0.018,	563195.6632	465608.2013	313.2481	PG
14	10/23/2013	FIXED	46°34'02"82401	24°32'59"22382	354.578204	0.016,	563190.5653	465611.3540	313.2469	PG
15	10/23/2013	FIXED	46°34'03"01837	24°32'58"59719	354.264702	0.016,	563196.6409	465598.0463	312.9331	CG
16	10/23/2013	FIXED	46°34'03"20545	24°32'58"88318	354.100718	0.017,	563202.3819	465604.1682	312.7692	CG
17	10/23/2013	FIXED	46°34'03"24240	24°32'58"93831	354.076864	0.017,	563203.5159	465605.3486	312.7454	PG
18	10/23/2013	FIXED	46°34'03"29040	24°32'59"00388	354.162283	0.017,	563204.9895	465606.7531	312.8308	PG
19	10/23/2013	FIXED	46°34'03"63450	24°32'59"44669	354.185686	0.017,	563215.5589	465616.2419	312.8543	PG
20	10/23/2013	FIXED	46°34'04"44042	24°32'59"31199	354.088479	0.016,	563240.4544	465613.5156	312.7568	PG
21	10/23/2013	FIXED	46°34'02"67766	24°33'01"45058	354.943630	0.023,	563185.7783	465658.7400	313.6133	CG
22	10/23/2013	FIXED	46°34'02"86928	24°33'01"41839	355.986512	0.012,	563191.6978	465658.0881	314.6561	CG
23	10/23/2013	FIXED	46°34'02"68621	24°33'01"58743	355.462482	0.038,	563186.0258	465661.6551	314.1322	CG

CERTIFICAT DE AUTORIZARE
Sena RO MS-P; N. 0315
Ing. CO. Mur. Anastasiu
S.C. CADMUR S.R.L.
Intocmit: S.C. CADMUR S.R.L.
C.A. Seria RO-B-J-0315

Nr. pct	Data/ora	Solutie	Latitudine	Longitudine	Elevatie	Precizie	X	Y	Z	DESCRIERE
0023	01/10/2014	FIXED	46°33'29"31123	24°33'59"72627	365.7029					
1	01/10/2014	FIXED	46°34'04"85020	24°32'59"85235	354.348779	0.008,	563253.0391	465625.0928	313.0172	CGS
2	01/10/2014	FIXED	46°34'04"88512	24°33'00"13424	354.112614	0.008,	563254.0832	465631.1007	312.7812	PGS
3	01/10/2014	FIXED	46°34'05"74842	24°33'00"77312	354.569536	0.009,	563280.6565	465644.8551	313.2381	CGS VECIN
4	01/10/2014	FIXED	46°34'07"53650	24°33'01"39043	355.019960	0.009,	563335.7813	465658.3125	313.6883	CGVS
5	01/10/2014	FIXED	46°34'07"54100	24°33'01"39957	355.283190	0.010,	563335.9190	465658.5079	313.9515	CGB
6	01/10/2014	FIXED	46°34'08"05708	24°33'01"25428	354.499125	0.009,	563351.8684	465655.5051	313.1673	PGS
7	01/10/2014	FIXED	46°34'08"47994	24°33'01"13739	354.708875	0.009,	563364.9363	465653.0907	313.3769	CGB
8	01/10/2014	FIXED	46°34'06"86784	24°33'01"15747	354.715488	0.010,	563315.1674	465653.2351	313.3839	PGS
9	01/10/2014	FIXED	46°34'07"54008	24°33'01"70816	354.580502	0.010,	563335.8535	465665.0781	313.2490	CGS
10	01/10/2014	FIXED	46°34'07"07712	24°33'01"75175	354.463211	0.006,	563321.5563	465665.9248	313.1318	POA
11	01/10/2014	FIXED	46°34'06"80994	24°33'01"77825	354.568465	0.005,	563313.3052	465666.4420	313.2371	POA
12	01/10/2014	FIXED	46°34'06"19189	24°33'01"84236	354.172032	0.012,	563294.2179	465667.6985	312.8409	PGS
13	01/10/2014	FIXED	46°34'05"78675	24°33'01"86795	354.062205	0.011,	563281.7076	465668.1722	312.7312	CGS
14	01/10/2014	FIXED	46°34'05"14349	24°33'01"93962	353.532734	0.010,	563261.8412	465669.5854	312.2019	TARUS LEMN
15	01/10/2014	FIXED	46°34'04"56487	24°33'01"98539	353.842417	0.011,	563243.9734	465670.4583	312.5118	TARUS LEMN
16	01/10/2014	FIXED	46°34'03"26488	24°33'01"35374	354.469417	0.011,	563203.9179	465656.7812	313.1389	CGL
17	01/10/2014	FIXED	46°34'03"28628	24°33'02"10735	354.767619	0.011,	563204.4875	465672.8305	313.4373	CGB
18	01/10/2014	FIXED	46°34'02"26224	24°33'02"19882	354.779175	0.012,	563172.8638	465674.5984	313.4492	CGB
19	01/10/2014	FIXED	46°34'02"11257	24°33'02"51495	354.606099	0.010,	563168.2054	465681.3030	313.2763	CG LIM TERITORIALA



ar
INVENTAR DE COORDONATE
Sistem de Proiectie STERO 70

Nr. Pct.	X	Y	Z
013	563385.009	465651.756	
012	563368.614	465658.407	
011	563344.235	465661.711	
010	563305.748	465654.360	
09	563271.875	465640.714	
08	563263.223	465637.209	
07	563235.050	465621.511	
06	563218.417	465616.997	
05	563196.557	465618.423	
04	563179.211	465623.649	
03	563142.489	465654.588	
02	563168.264	465680.473	
01	563168.265	465681.217	
23	563186.026	465661.655	314.13
22	563191.698	465658.088	314.66
21	563185.778	465658.740	313.61
20	563240.454	465613.516	312.76
19	563215.559	465616.242	312.85
18	563204.990	465606.753	312.83
17	563203.516	465605.349	312.75
16	563202.310	465604.091	312.77
15	563196.641	465598.046	312.93
12	563188.940	465612.001	313.43
10	563175.612	465620.074	312.81
9	563189.217	465617.749	314.78
8	563178.090	465623.262	313.25
6	563174.253	465625.173	313.10
5	563172.446	465626.475	313.11
4	563167.887	465630.282	313.11
3	563155.799	465640.195	313.10
2	563147.595	465647.009	313.52
1	563163.364	465664.150	313.55
19	563168.205	465681.303	313.28
18	563172.864	465674.598	313.45
17	563204.488	465672.831	313.44
16	563203.918	465656.781	313.14
15	563243.973	465670.458	312.51
14	563261.841	465669.585	312.20
13	563281.708	465668.172	312.73
12	563294.218	465667.699	312.84
11	563313.305	465666.442	313.24
10	563321.556	465665.925	313.13
9	563335.854	465665.078	313.25
8	563315.167	465653.235	313.38
7	563364.936	465653.091	313.38
6	563351.868	465655.505	313.17
5	563335.919	465658.508	313.95
4	563335.781	465658.313	313.69
3	563280.657	465644.855	313.24
2	563254.083	465631.101	312.78
1	563253.039	465625.093	313.02



Calculul suprafețelor

Județul Mureș

Denumirea unității administrativ-teritoriale:

Limita dintre U.A.T. SANTANA DE MURES si U.A.T. TARGU-MURES

Limita U.A.T.-uri vechi

Numar punct	Coordonata X_nord	Coordonata Y_est
013	563385.009	465651.756
012	563368.614	465658.407
011	563344.235	465661.711
010	563305.748	465654.360
09	563271.875	465640.714
08	563263.223	465637.209
07	563235.050	465621.511
06	563218.417	465616.997
05	563196.557	465618.423
04	563179.211	465623.649
03	563142.489	465654.588
02	563168.264	465680.473
01	563168.265	465681.217
19	563168.205	465681.303

Limita U.A.T.-uri propusa

Numar punct	Coordonata X_nord	Coordonata Y_est
01	563168.265	465681.217
19	563168.205	465681.303
18	563172.864	465674.598
1	563163.364	465664.150
2	563147.595	465647.009
3	563155.799	465640.195
4	563167.887	465630.282
5	563172.446	465626.475
6	563174.253	465625.173
8	563178.090	465623.262
10	563175.612	465620.074
12	563188.940	465612.001
16	563202.310	465604.091
17	563203.516	465605.349
18	563204.990	465606.753
19	563215.559	465616.242
20	563240.454	465613.516
1	563253.039	465625.093
2	563254.083	465631.101
3	563280.657	465644.855
8	563315.167	465653.235
4	563335.781	465658.313
5	563335.919	465658.508
6	563351.868	465655.505
7	563364.936	465653.091
013	563385.009	465651.756



Executant,
S.C. CADMUR S.R.L.
Semnătura și ștampila

Data: 03.02.2014

563400

465600

PLAN DE SITUATIE
(intravilan)
scara 1:1000
Sistem de proiectie: STEREO 70.

465700

563400

Judetul Mures

U.A.T.: Limita U.A.T. TARGU MURES-SANTANA DE MURES

Numele si prenumele beneficiarului:
Morent Tiberiu
Adresa: Loc. Santana de Mures
Com. SANTANA DE MURES
Judetul Mures

563300

563300

563200

563200

--- Limita veche
--- Limita propusa



NOTA: Plan de Situatii necesar pentru modificarea limitelor U.A.T. dintre TARGU-MURES si SANTANA DE MURES



Executant:
S.C. CADMUR S.R.L.
Data: 03.02.2014