
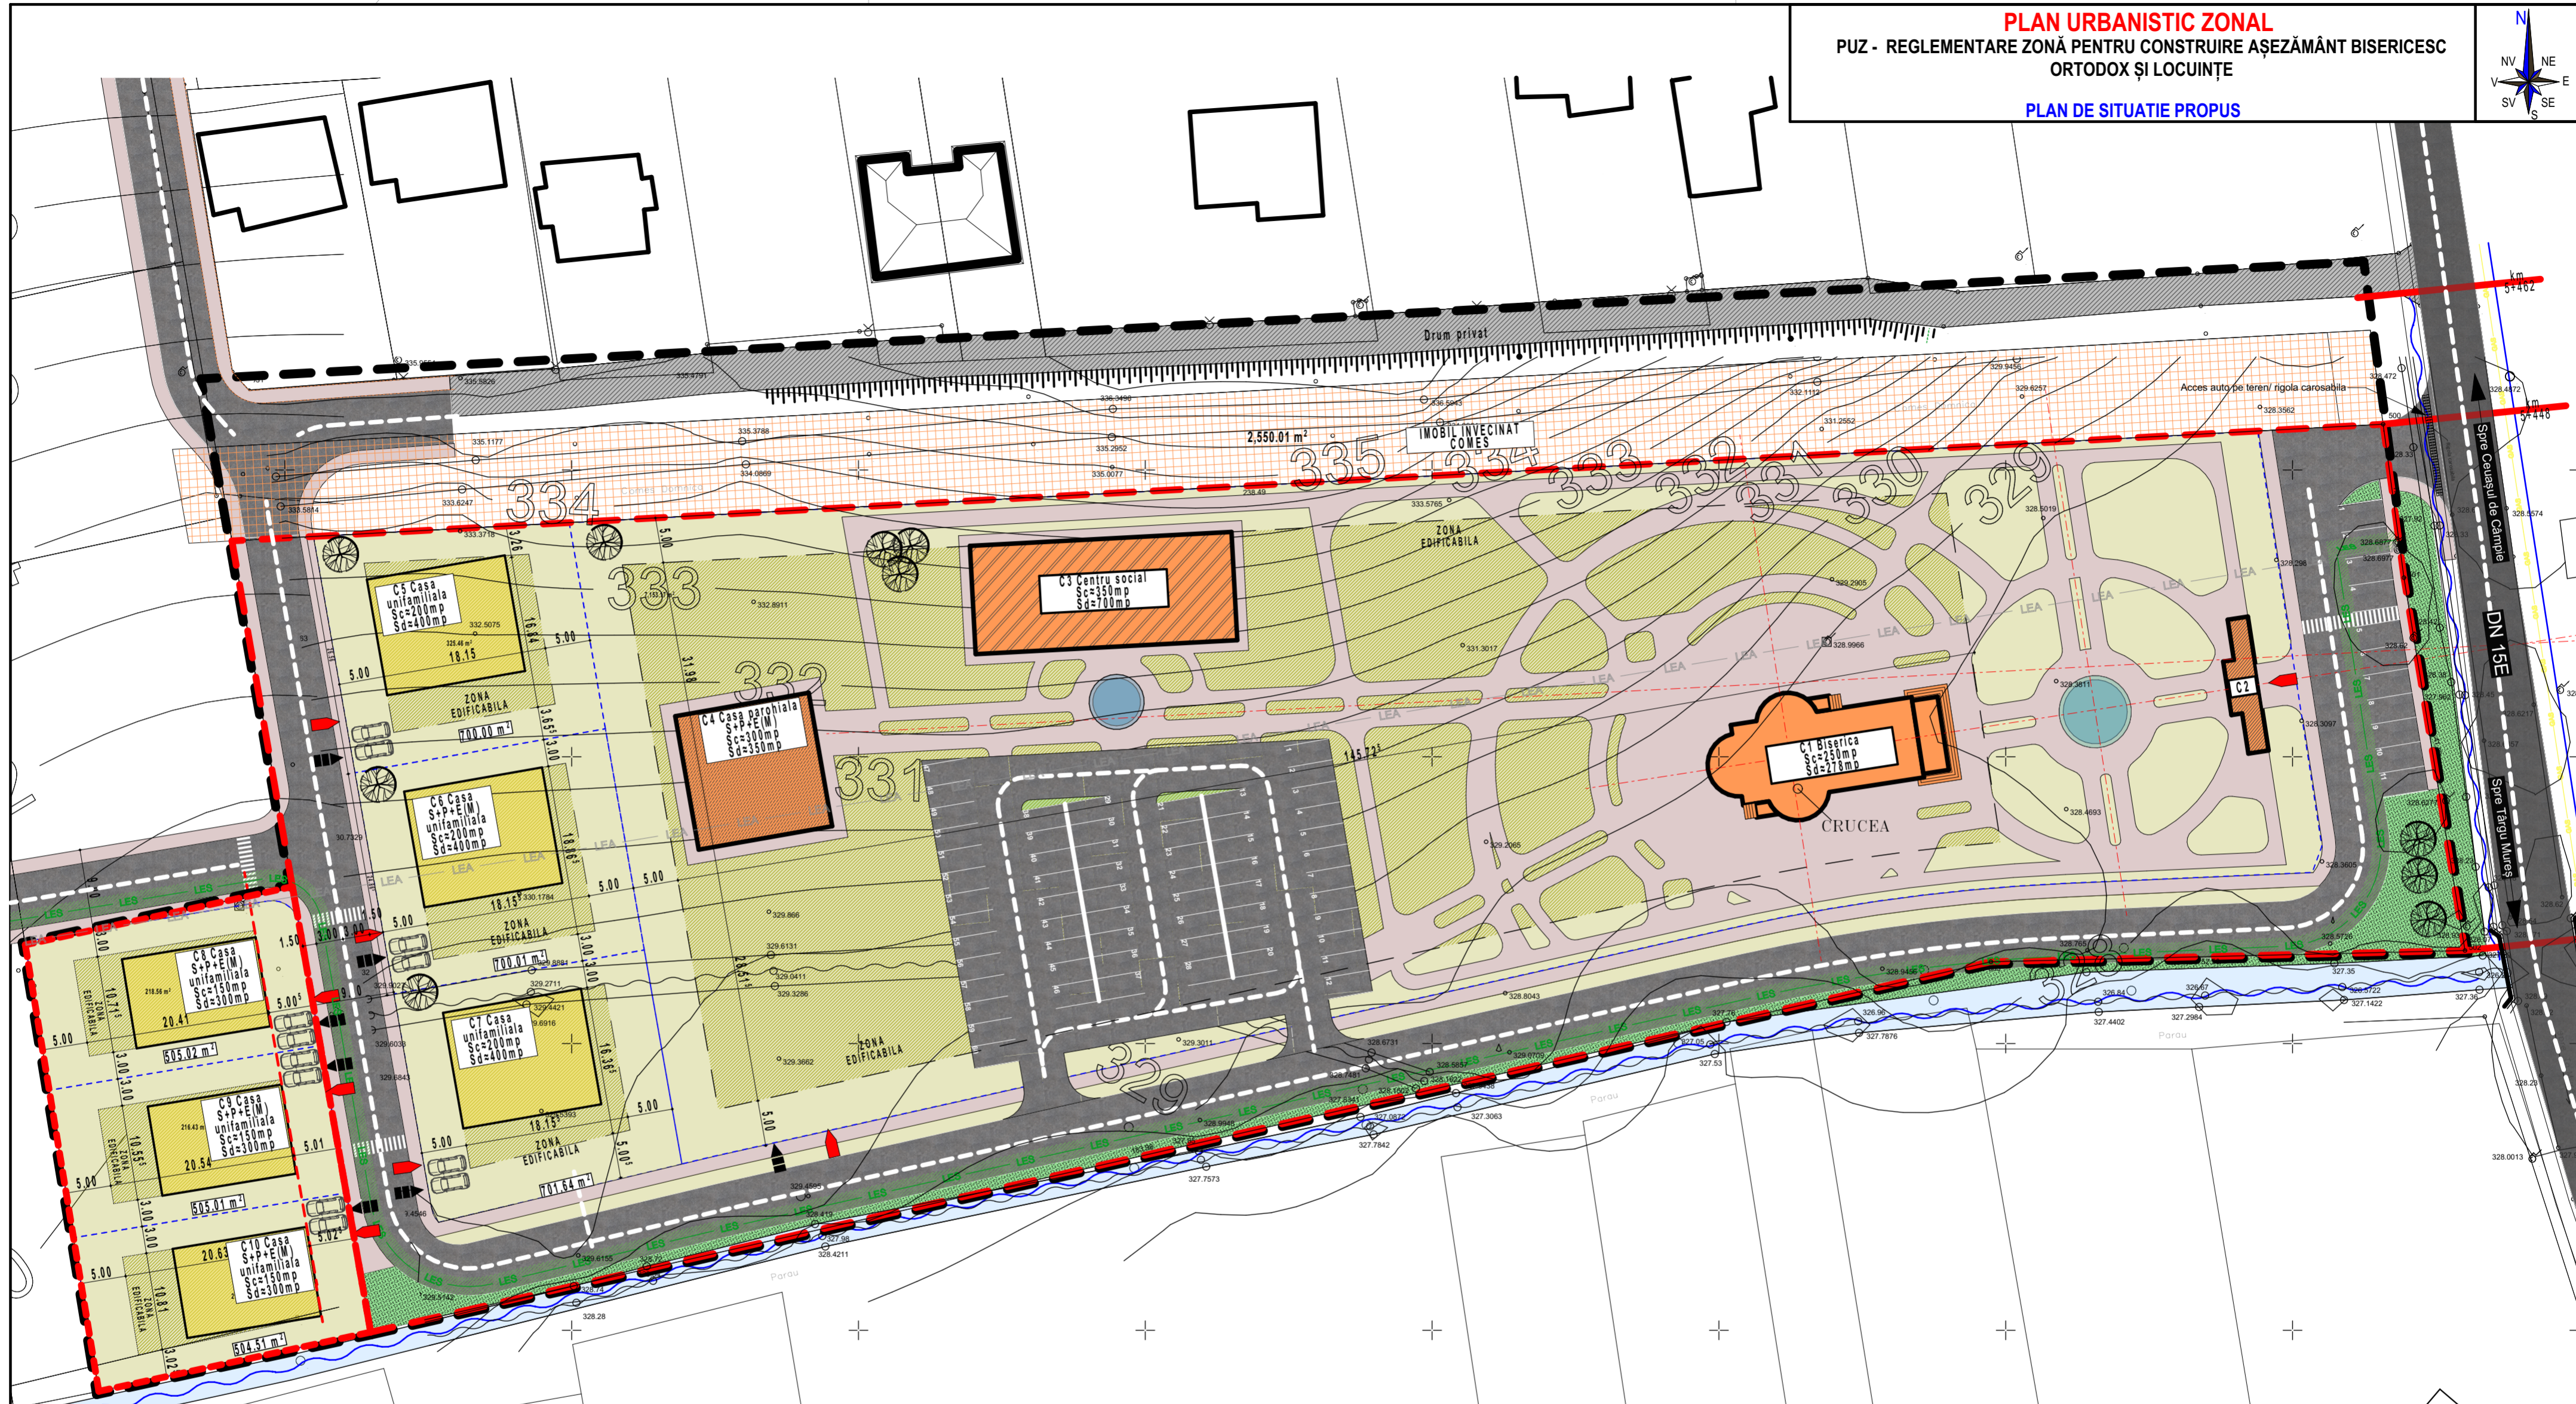


PLAN URBANISTIC ZONAL
PUZ - REGLEMENTARE ZONĂ PENTRU CONSTRUIRE AȘEZĂMÂNT BISERICESC
ORTODOX ȘI LOCUINȚE

PLAN DE SITUATIE PROPUSE

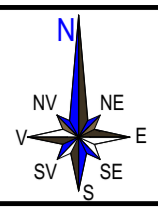

- 1 ALINIAMENT (RETRAGERE MINIMA 5 m)**
- 2 LIMITE**
- LIMITA ZONEI STUDIATE
 - LIMITA PROPRIETATE
 - ALINIAMENT EXISTENT
 - LIMITE PARCELE PROPUSE
- 3 CONFIGURATIA FUNCTIONALA**
- C1 - BISERICA
 - C2 - CLOPOTNITA
 - C3 - CENTRU SOCIAL
 - C4 - CASA PAROHIALA
 - C5, C6 LOCUINTE INDIVIDUALE CU REGIM DE INALTIME P
 - ZONA EDIFICIBILA
- 4 ELEMENTE ARHITECTURALE URBANISTICE**
- TEREN AMENAJAT IN INCINTA/ SPATII VERZI
 - SPATII VERZI INAFARA PROPRIETATII
- 5 ALTE ELEMENTE**
- PG - PLATFORMA PENTRU COLECTAREA SELECTIVA A DESEURILOR INCONJURATA DE GARD VIU
- 6 ZONA DE PROTECTIE/INTERDICTIE**
- D1 - distanta zona de protectie LES, 0,80 m
 - ZONA DE PROTECTIE LES
- 7 REȚELE EDILITARE**
- LEA - LINIE ELECTRICA AERIANA PROPUȘĂ SPRE DESFIINȚARE
 - LES - LINIE ELECTRICA SUBTERANĂ PROPUȘĂ
 - GAS - REȚEA DE GAZE NATURALE EXISTENTĂ
 - REȚEA DE APĂ EXISTENTĂ
- 8 CAI DE COMUNICATII**
- CAROSABIL IN AFARA AMPLASAMENTULUI
 - CAROSABIL PE AMPLASAMENT
 - PARCAJE
 - TROTUAR/ALEI PIETONALE PE AMPLASAMENT
 - ACCESSE AUTO PROPUSE
 - ACCESSE PIETONALE PROPUSE

Proiectant general	TURCINSCHI ARCH STUDIO S.R.L. C.U.I. 38529620 NR.INREGISTRARE : J26/2044/2017	Beneficiar: PAROHIA ORTODOXA ROMANA BARDESTI, CEUSAN ZAHARIE și MARIA MARCELA și CEUSAN PETRU și MARIA ADINA Amplasament: loc. Bârdești com. Sântana de Mureș, CF nr. 56783, 54716 jud. Mureș	Planșa: A.2
Proiectant de specialitate	VIA MODUL S.R.L. C.U.I. 14357551 NR.INREGISTRARE : J26/900/2001	Denumirea lucrării: PUZ - REGLEMENTARE ZONĂ PENTRU CONSTRUIRE AȘEZĂMÂNT BISERICESC ORTODOX ȘI LOCUINȚE	Faza: A.O.
Calitatea	Nume	Semnatura	Scara:
Sef proiect	arh. DRAGOTA MARIA		
Proiectat	arh. TURCINSCHI DIMITRI		Data
Desenat	arh. TURCINSCHI DIMITRI		08.2020
			Pr. nr. 83/2021
PLAN DE SITUATIE PROPUSE			