


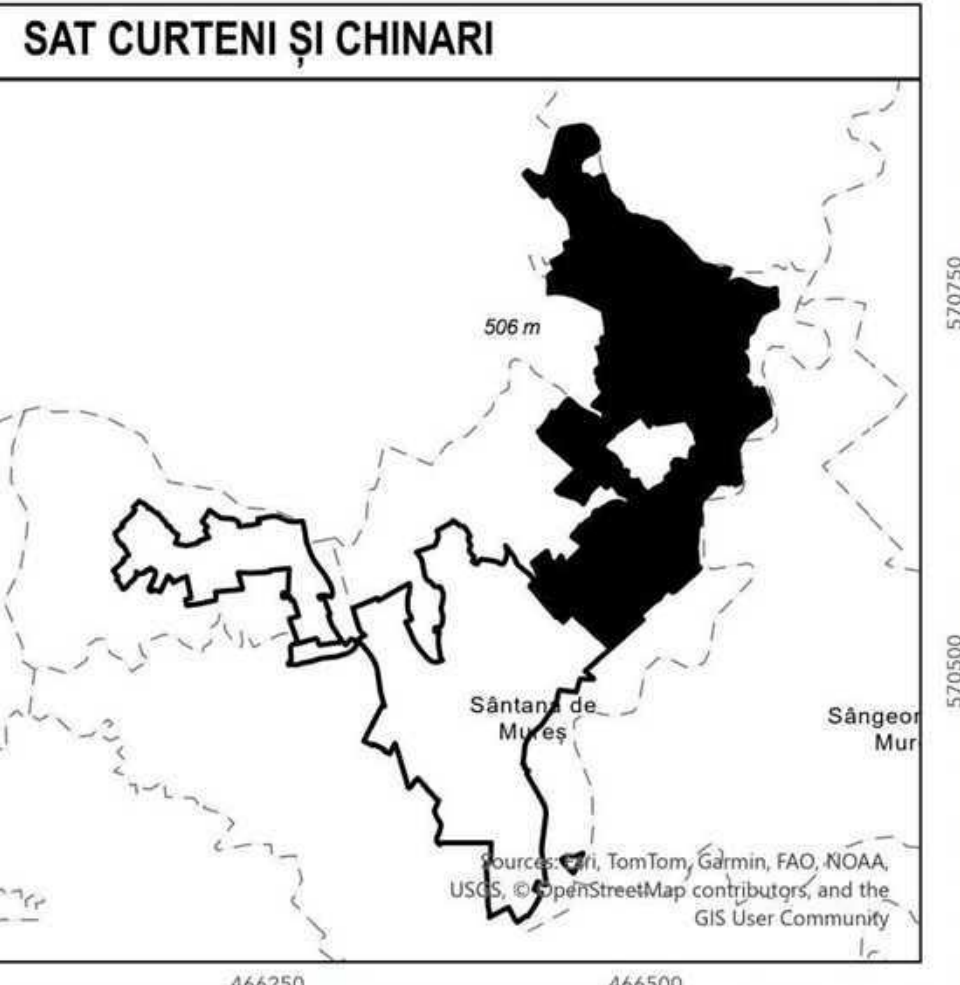

PLAN URBANISTIC GENERAL


"Elaborare în format GIS a Planului Urbanistic General (PUG) al comunei Sântana de Mureș, Județul Mureș"

2.5.2 Reglementări tehnico-edilitare propuse

LEGENDĂ

- Limita intravilan propus
- Limita documentației de urbanism
- ELEMENTE TOPOGRAFICE
 - Construcții
 - Parcelle
 - Rețea hidrografică
 - Curbe de nivel secundare
- REȚELE EDILITARE
 - Rețeaua de alimentare cu apă
 - Conducță aducțiune
 - Conducția principală de apă potabilă
 - Conducția de serviciu apă potabilă
 - Rețea apă neconcesionată
 - PROPUNERI DE EXTINDERE REȚELE
 - Reabilitare și extindere rețea apă potabilă și canalizare menajeră ("cartier Horgoșa") (în curs de execuție)
 - Reabilitarea sistemului de alimentare cu apă și extindere rețea canalizare în Comuna Sântana de Mureș (finanțare obținută în aprilie 2024)
 - Propuneri de extindere și reabilitare a rețelei de apă, concomitent cu rețeaua de canalizare
- DOTĂRI REȚELE
 - Cămine de vane
 - Hidrant de incendiu
 - Rezervor de apă potabilă
 - Stație de pompare apă potabilă
- ZONE PROTECȚIE
 - Zona protecție a suprafețelor acoperite permanent de ape, conform Anexei 2 a Legii Apelor Române nr. 107 din 25.08.1996:
 - 5m pentru lacuri naturale și cursurile de apă sub 10m lățime;
 - 15m pentru cursurile de apă între 10m- 50m lățime;
 - 20m pentru cursurile de apă peste 51m lățime.
 - Natura 2000
- PROPUNERI DE CIRCULAȚII LA NIVEL LOCAL ȘI TERITORIAL
 - Pod peste Mureș cf. PUG Tg. Mureș - Alea Carpați - str. Mureșului
 - Varianta posibilă stradă și pod peste Mureș - str. Mureșului - str. Luntrașilor
 - Traseu strada de legătură cf. PUG Tg. Mureș-Autostrada A3 - str. Voicinenilor-Sântana de Mureș-Sângeorgiu de Mureș-Ernei
 - Traseu orientativ centura ocolitoare Târgu Mureș - propus varianta 1
 - Strada de legătură propusă prin PUZ Sântana Sud
 - Alternativă circulației propusă zona Nord
 - Alternativă circulației propusă zona Sud
 - Tramă strădală propusă prin PUZ Sântana Sud (2024)
 - Strada de legătură propusă prin PUZ Sântana de Sud-traseu drum ocolitor-Sângeorgiu de Mureș
 - Traseu orientativ centura ocolitoare Târgu Mureș - propus varianta 2
 - Circulații propuse

PROFIE STRADALE - U.A.T. SÂNTANA DE MUREȘ

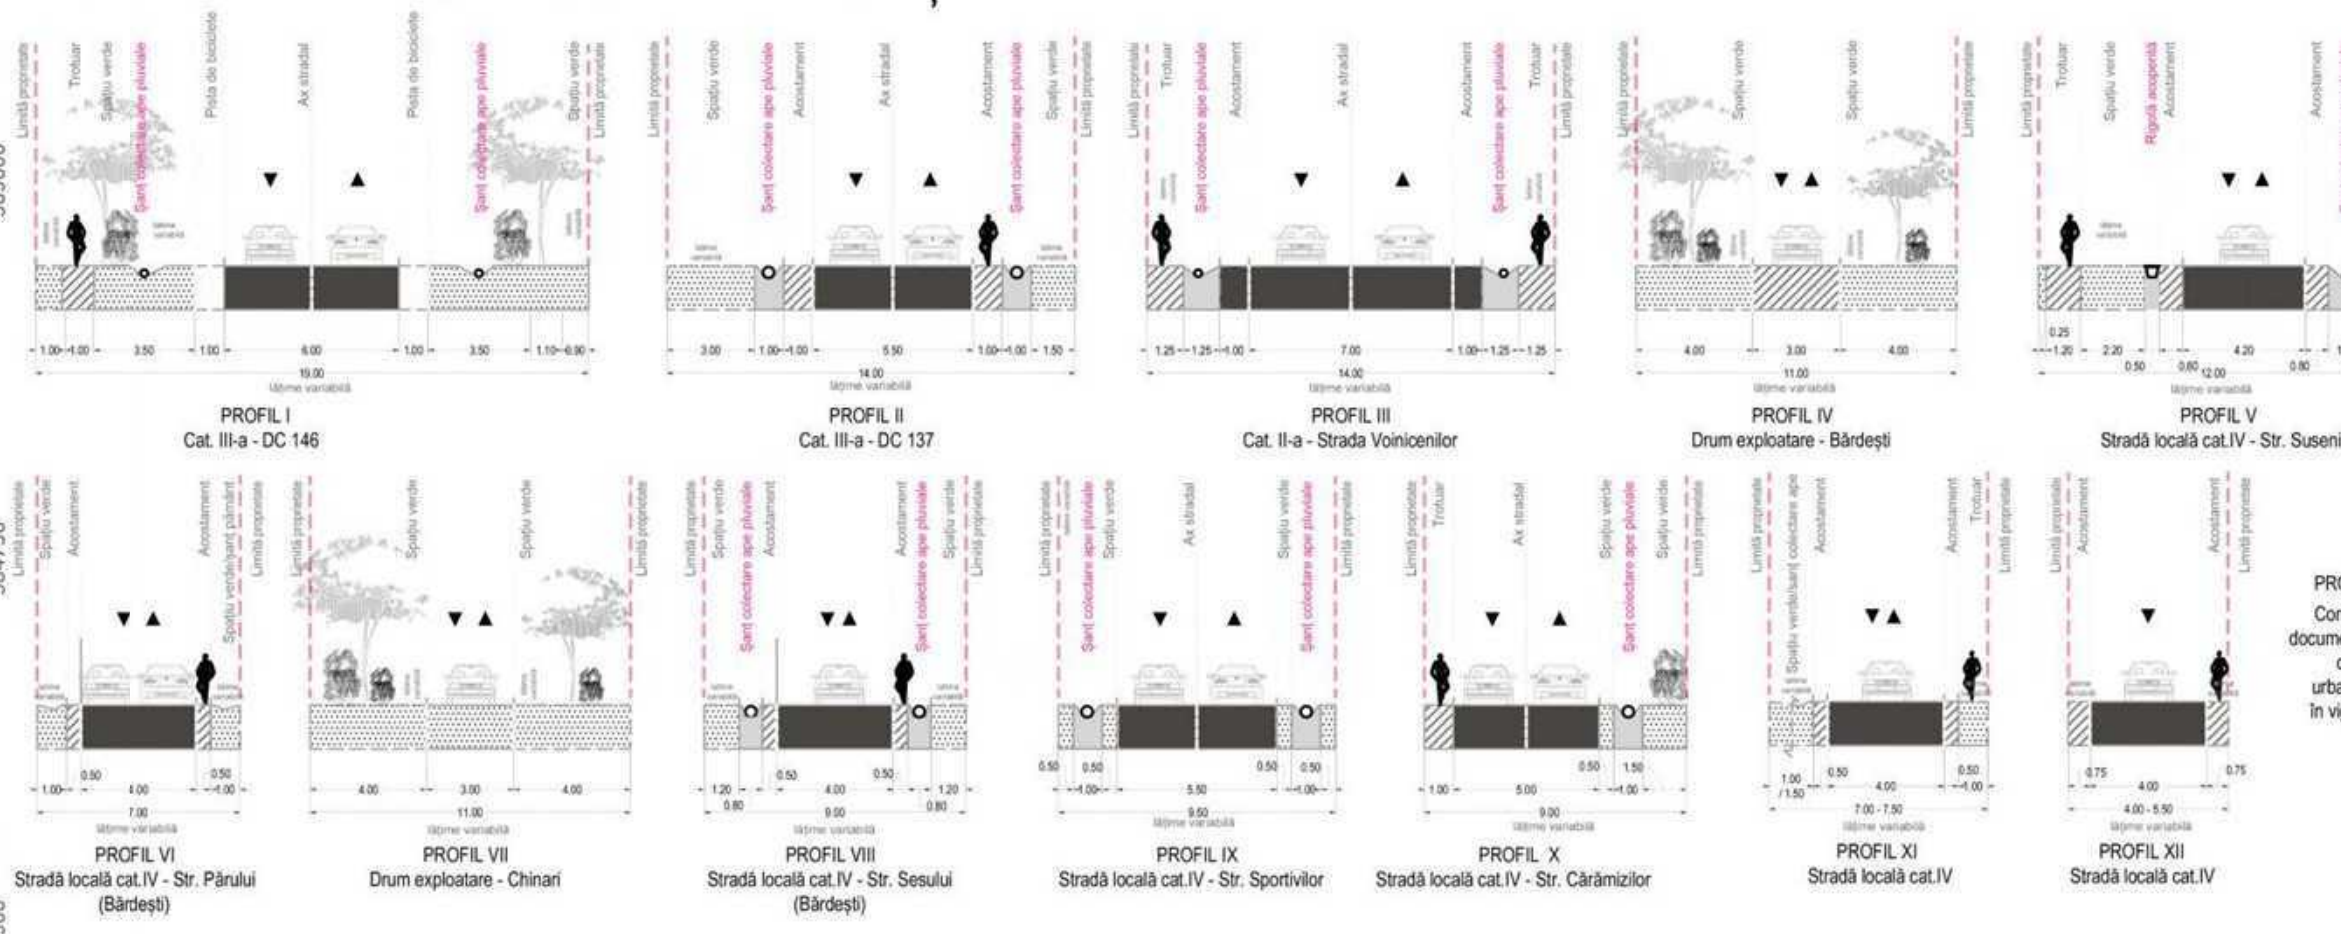

OBIECTIVE DE UTILITATE PUBLICĂ									
NR. CRT.	CATEGORIE	NR. CRT.		CATEGORIE	NR.	TIP			

PLANUL DE DOCUMENTAȚIE DE URBANISM - U.A.T. SÂNTANA DE MUREȘ							
Nr. TP	DENUMIRE	ZONA	ADRESA	HCL	STATUS		
