
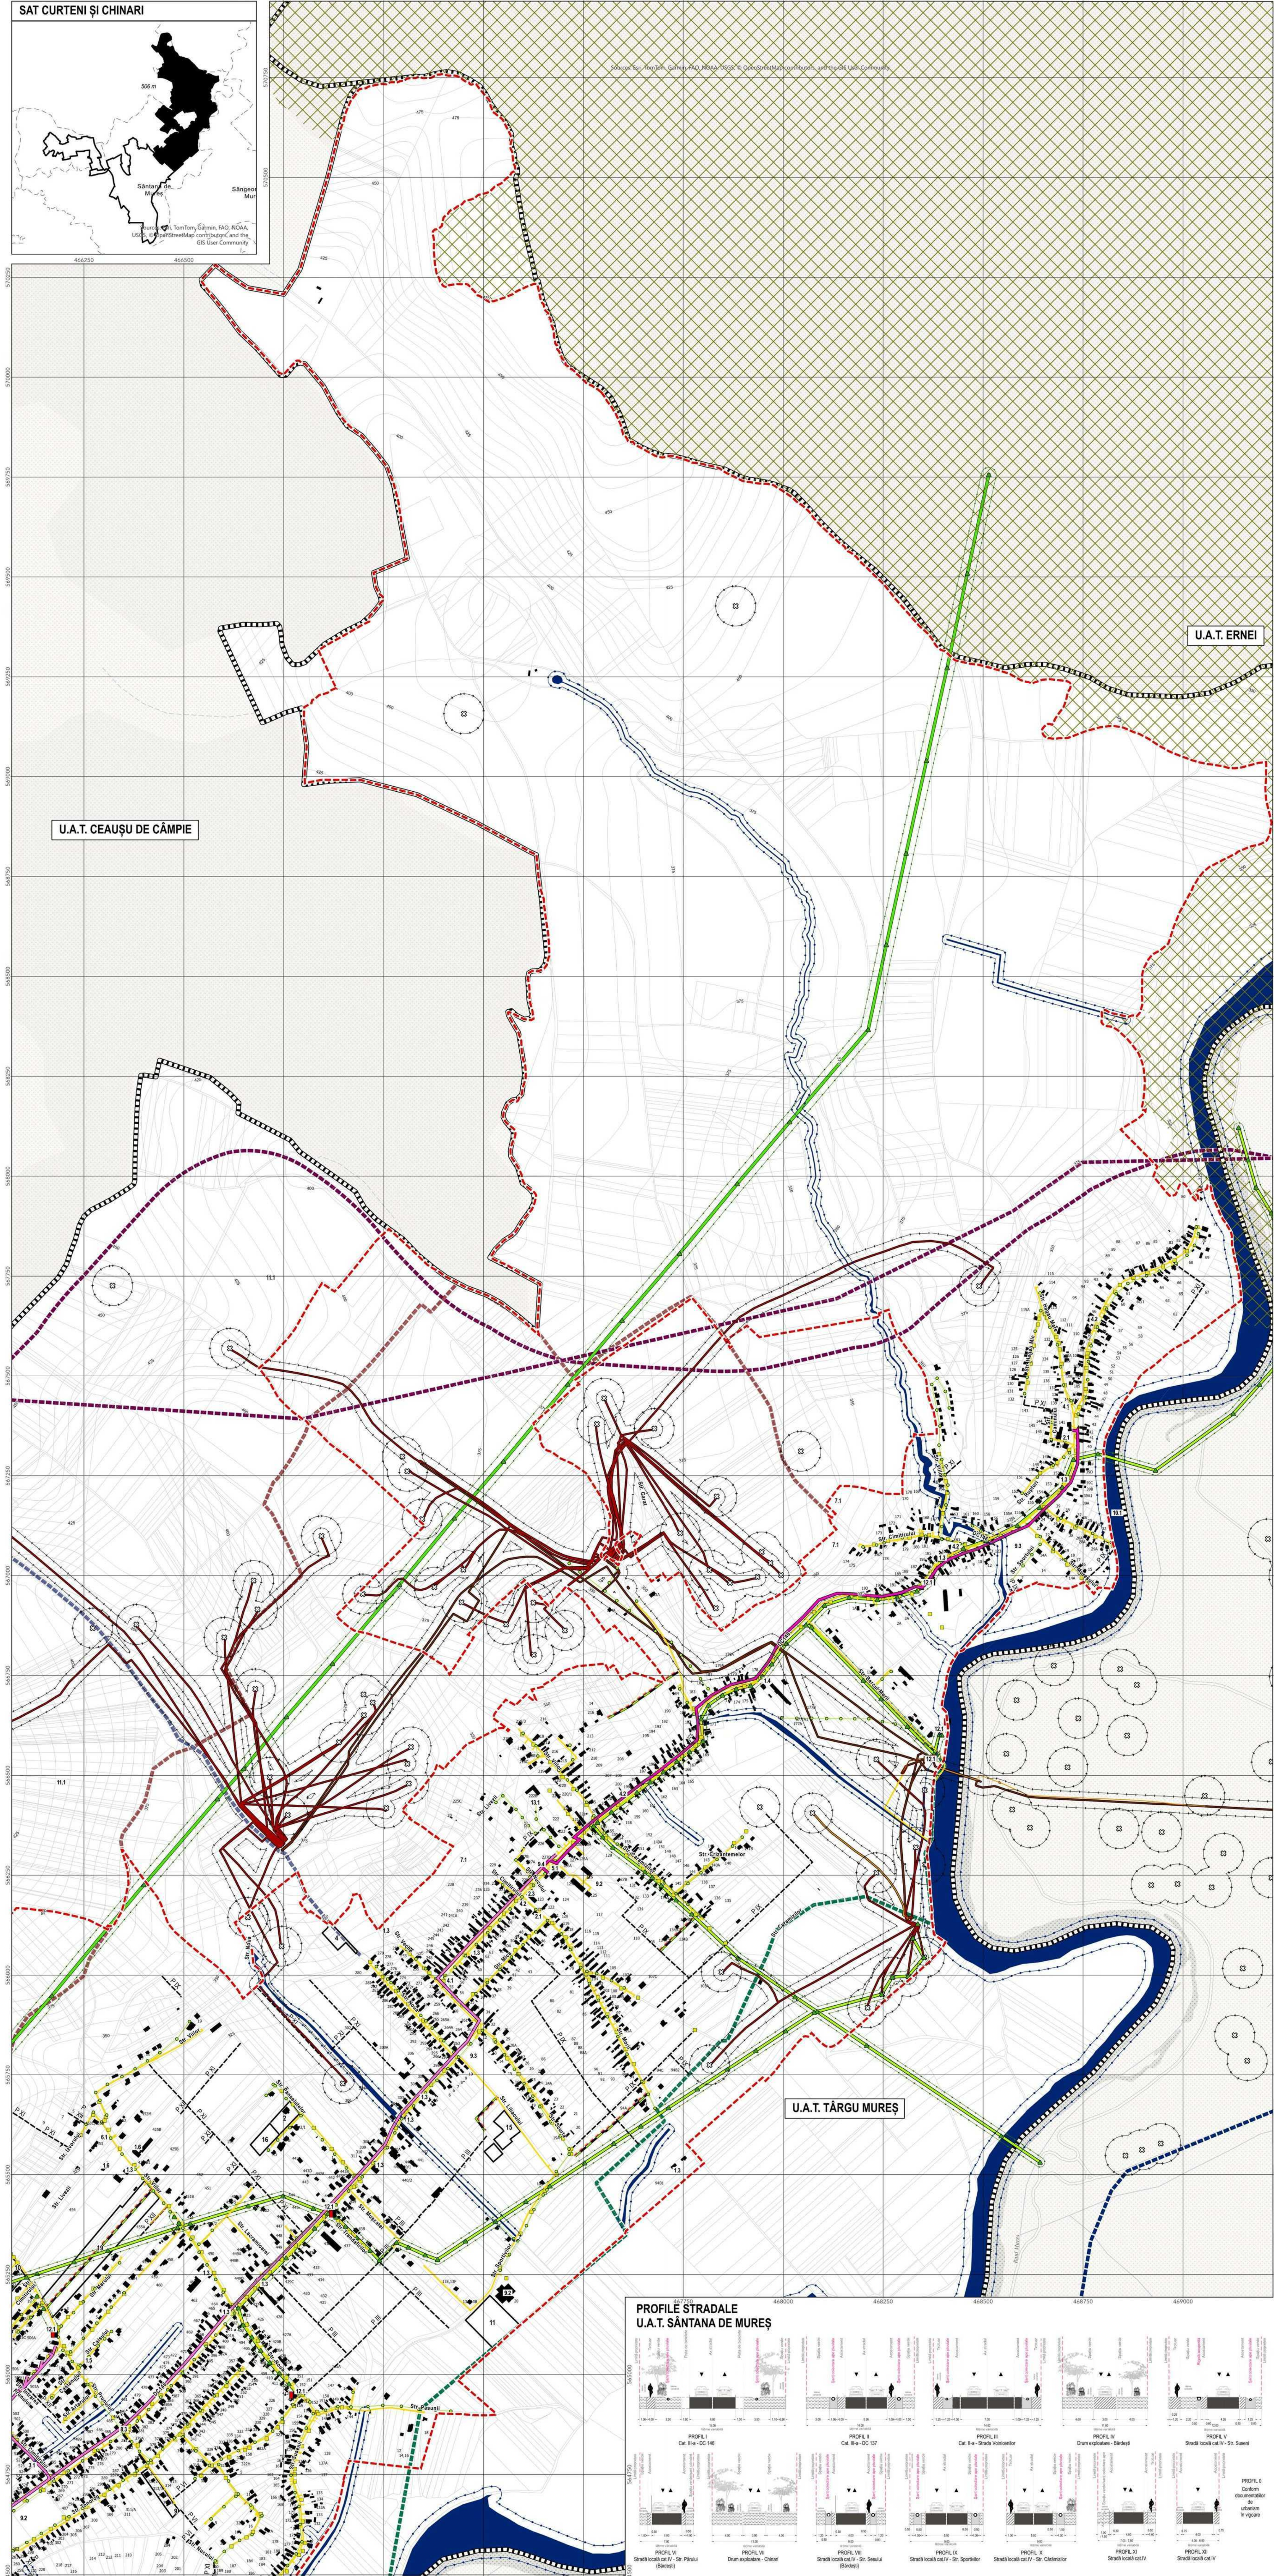


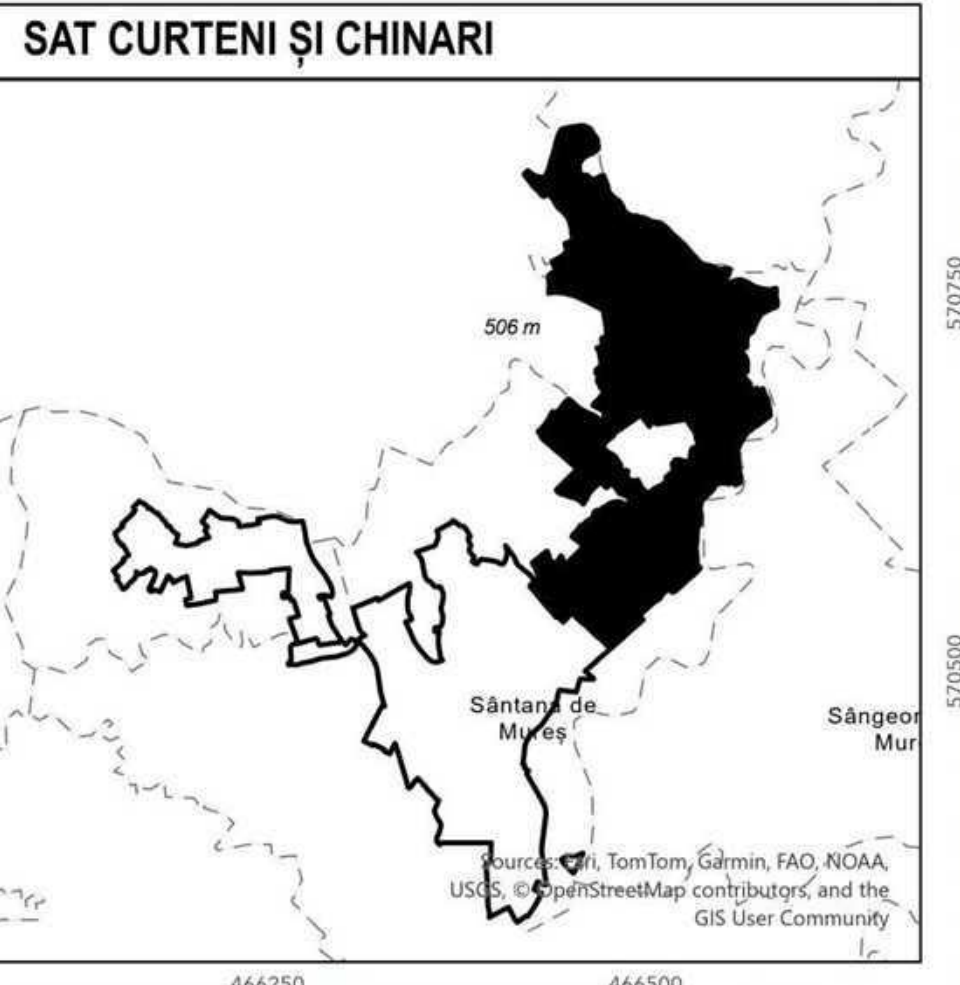

PLAN URBANISTIC GENERAL

"Elaborare în format GIS a Planului Urbanistic General (PUG) al comunei Sântana de Mureș, Județul Mureș"

2.5.4 Reglementări tehnico-edilitare propuse

LEGENDĂ

Limita UAT Sântana de Mureș cf. eTerra

Limita intravilan propus

Limite documentații de urbanism

REȚELE EDILITARE

Rețele electrice

Rețea electrică LEA 110kV

Rețea electrică LEA 20kV

Rețea electrică <20kV

Rețea LES <20kV propusă

Alimentarea cu gaze naturale

Conducță de transport gaze naturale

Împrejmuire obiectiv S.N.T.

Conducță tehnologică

Conducță de racord SRM

Conducte ROMGAZ

Conducță ape reziduale ROMGAZ

Conducță colectoare ROMGAZ

Conducță de aducțiune ROMGAZ

Rețea gaze naturale presiune joasă existentă

Rețea gaze naturale în lucru

Rețea gaze naturale presiune redusă existentă

Rețeaua de gaze naturale propusă

Rețele de telecomunicații

Rețea de telecomunicații aeriene

Rețea de telecomunicații subterane

Rețea de telecomunicații subterană propusă

PUNCTE TRAFU

Stație reglare măsurare SRM

Puncte TRAFU

Stație transformare 110/20kV

Cămin gaze

Stâlpi electricitate

Stâlpi LEA

Sonde de exploatare ROMGAZ

ZONE PROTECȚIE

Natura 2000

Zona protecție LEA

Zona protecție ape

Zona protecție sonde

Zonă de siguranță conducte ROMGAZ

Zonă de protecție 2 m de o parte și de alta a conductei ROMGAZ

PROPUȘI DE CIRCULAȚII LA NIVEL LOCAL ȘI TERITORIAL

Pod peste Mureș cf. PUG Tg. Mureș - Aleea Carpați - str. Mureșului

Variantă posibilă strădă și pod peste Mureș - str. Mureșului - str. Luntrașilor

Traseu stradă de legătură cf. PUG Tg. Mureș-Autostrada A3-

str.Voiniceni-Sântana de Mureș-Sângeriu de Mureș-Ernei

Traseu orientativ centura ocolitoare Târgu Mureș - propus varianta 1

Stradă legătură propusă prin PUZ Sântana Sud

Alternativă circulație propusă zona Nord

Alternativă circulație propusă zona Sud

Tramă stradală propusă prin P.U.Z. Sântana Sud

Stradă de legătură propusă prin PUZ Sântana de Sud-traseu drum ocolitor-Sângeriu de Mureș

Traseu orientativ centura ocolitoare Târgu Mureș - propus varianta 2


Circulații propuse

OBIECTIVE DE UTILITATE PUBLICĂ									

LISTA DOCUMENTAȚIILOR DE URBANISM - U.A.T. SÂNTANA DE MUREȘ									
PROFIL STRADALE

U.A.T. SÂNTANA DE MUREȘ

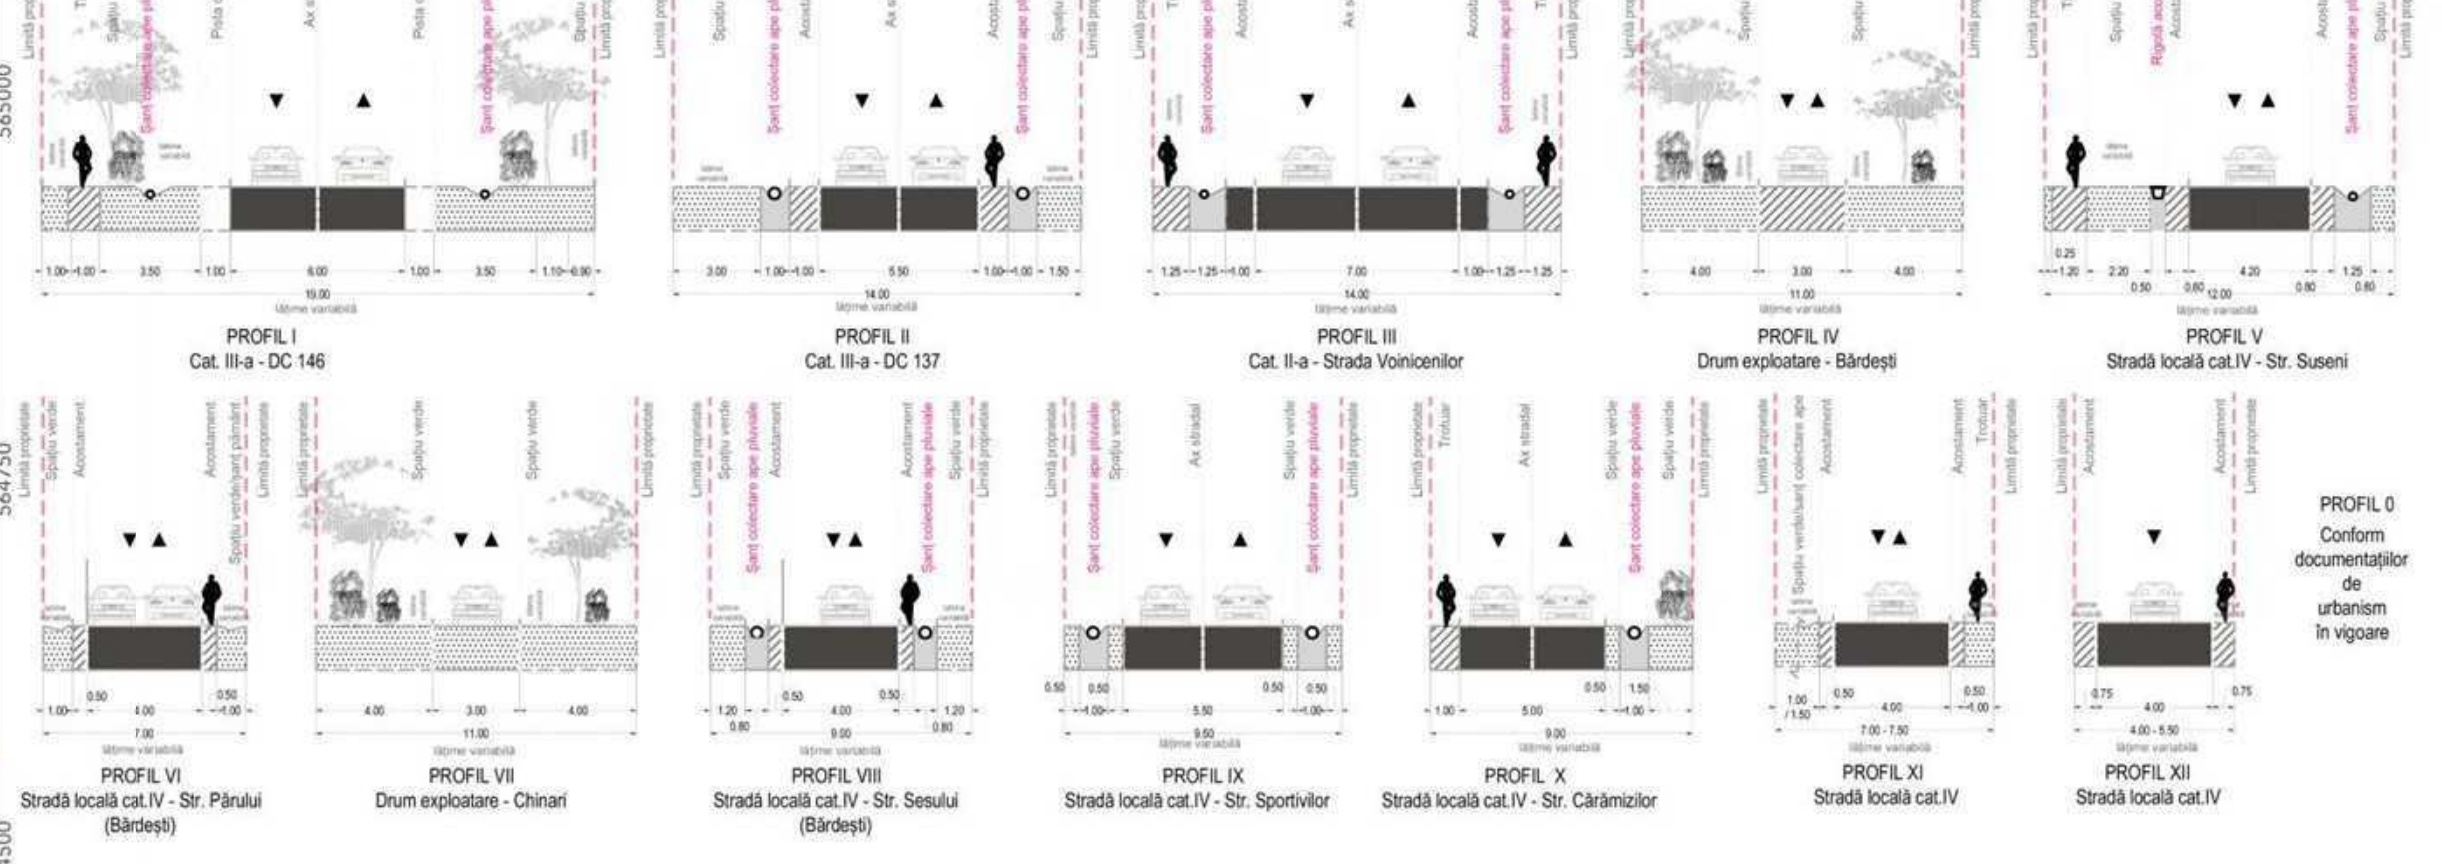

Proiectant general: S.C. TOTAL BUSINESS Pentru proiect: 2017/2018 - U.A.T. SÂNTANA DE MUREȘ		Proiect nr.: 1781 / 26.01.2024	
Proiectat / Verificat / Revizuit / Desenaș / Trans. GIS		Faza: PUG DEFINITIV	
