
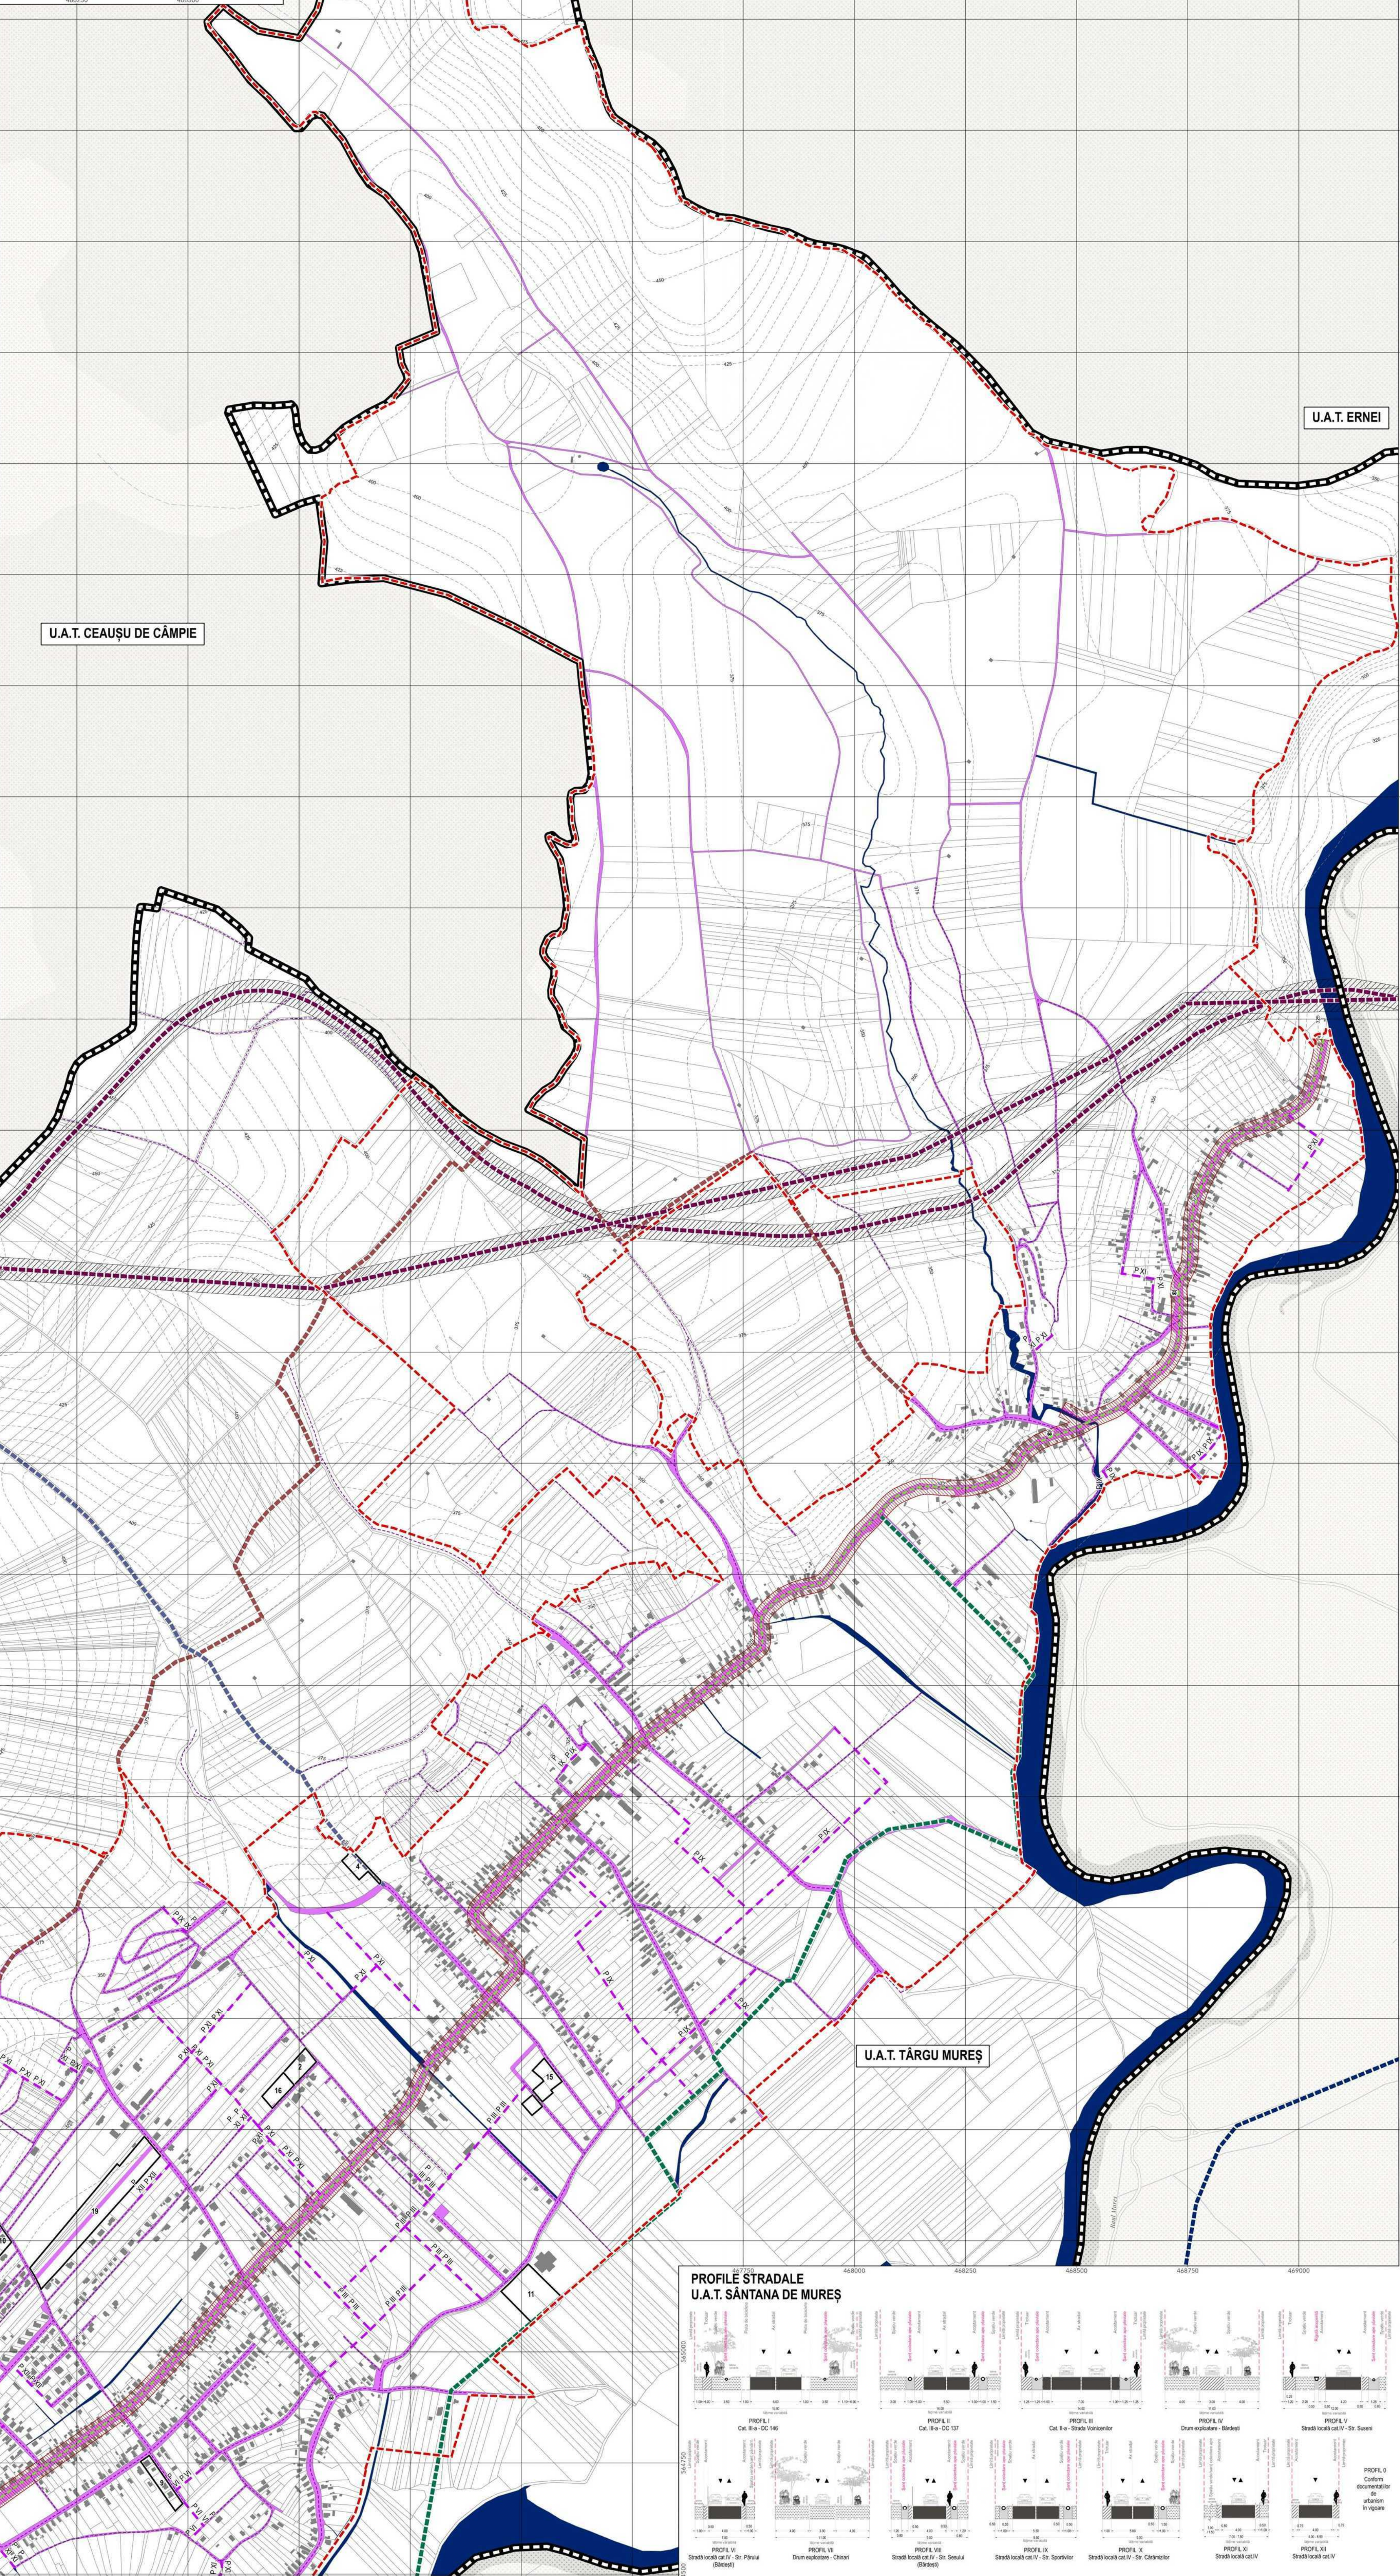


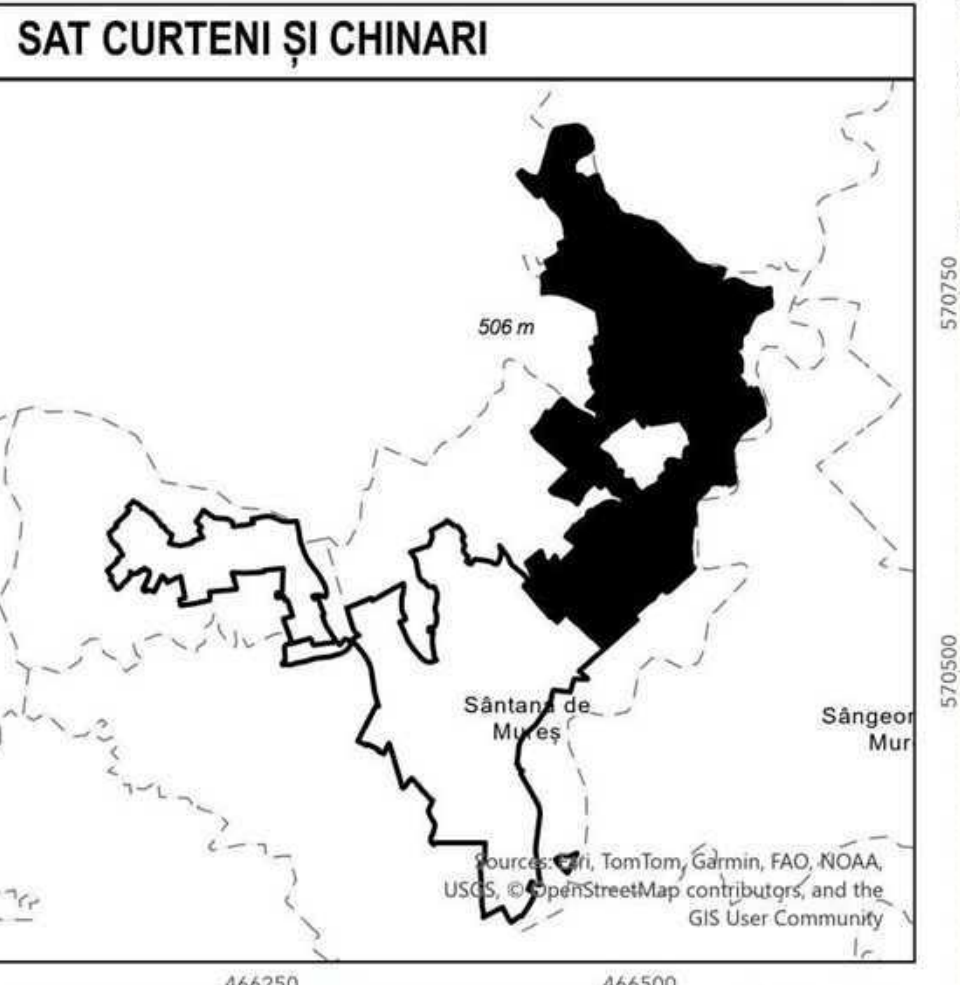

Sources: Esri, TomTom, Garmin, FAO, NOAA, USGS, © OpenStreetMap contributors, and the GIS User Community

PLAN URBANISTIC GENERAL

"Elaborare în format GIS a Planului Urbanistic General (PUG) al comunei Sântana de Mureș, Județul Mureș"

2.8.2 Rețeaua majoră de circulații, sistem integrat de transport public, modele de mobilitate și de zonificare specifică, staționare

LEGENDĂ

Limita UAT Sântana de Mureș cf. eTerra

Limita intravilan propus

Limita documentații de urbanism

Curbe de nivel principale

Construcții

Limite cadastrale

Ape

PROPOUNERI DE CIRCULAȚII LA NIVEL LOCAL ȘI TERITORIAL


- Pod peste Mureș cf. PUG Tg. Mureș - Aleea Carpați - str. Mureșului
- Variantă posibilă strădă și pod peste Mureș - str. Mureșului - str. Luntrașilor
- Traseu strada de legătură cf. PUG Tg. Mureș-Autostrada A3-str.Voinicilor-Sântana de Mureș-Sângeorgiu de Mureș-Ermei
- Stradă de legătură propusă prin PUZ Sântana de Sud-traseu drum ocolitor-Sângeorgiu de Mureș
- Traseu orientativ centura ocolitoare Târgu Mureș - propus
- Strada legătură propusă prin PUZ Sântana Sud
- Alternativă circulație propusă zona Nord
- Alternativă circulație propusă zona Sud
- Tramă strădală propusă prin PUZ. Sântana Sud (2024)
- Traseu orientativ centura ocolitoare Târgu Mureș - propus varianta 2
- Propunere circulație Velo
- Circulații propuse
- Propuneri de asfaltare și reabilitare străzi

ZONE DE PROTECȚIE | INTERDICȚIE

Zonă protecție DC - 18 m de la axul drumului la marginea exterioară a zonei drumului

OBIECTIVE DE UTILITATE PUBLICĂ										

PROFIL STRADALE U.A.T. SÂNTANA DE MUREȘ

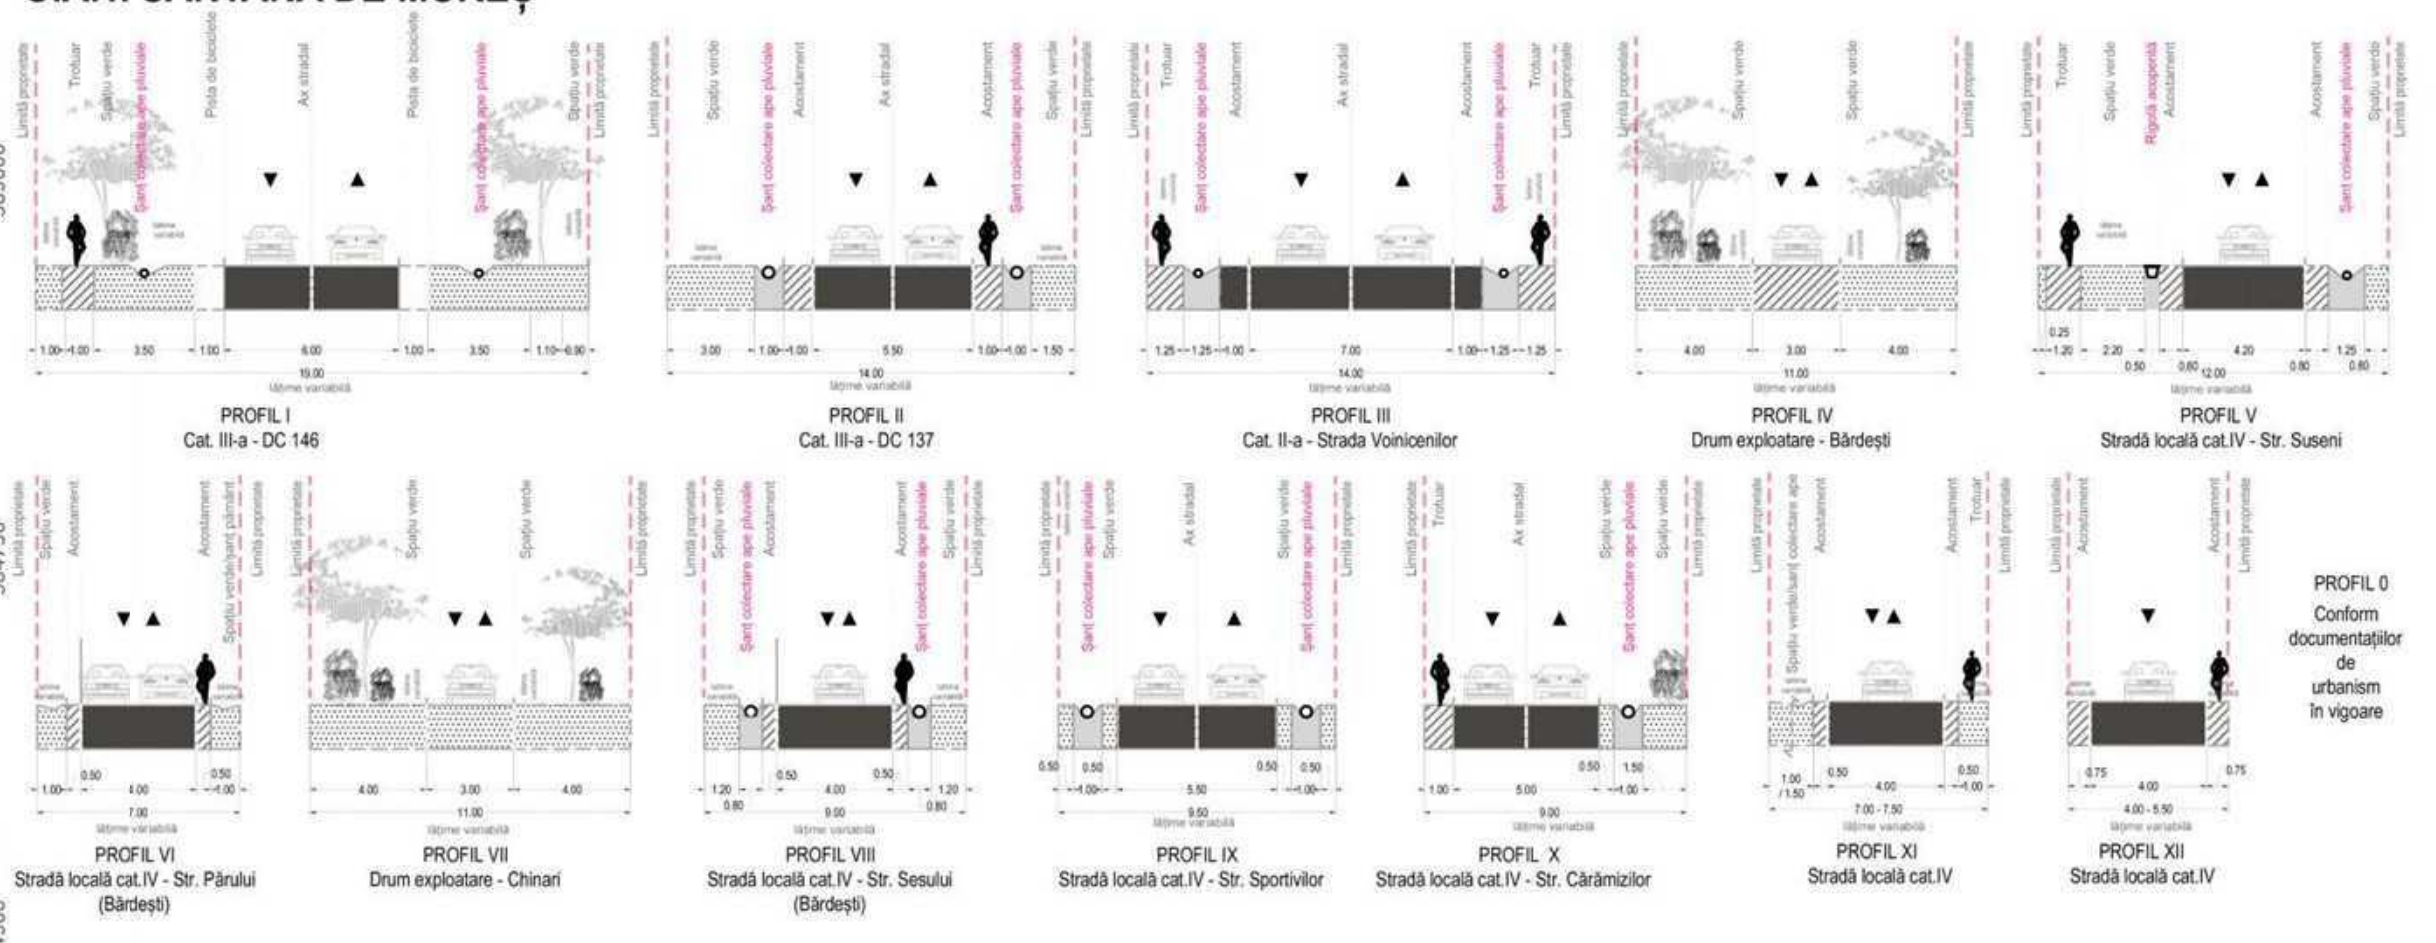

Proiectant general: S.C. TOTAL BUSINESS Pentru proiect: 2019/2020 - L1/L2 ALBA IULIA, str. Bradului, nr. 24, Bld.		Proiect nr.: 1781 / 26.01.2024	
Specificație		Faza: PUG DEFINITIV	
Șef proiect		Data: 06.02.2024	
ur. Andreea DUN		Revizor: REVIZ	
ur. Alina-Ioana GĂRJOABA		Scara: 1:5.000	
ur. Andrei Vlad VĂCARU		Planșă nr.: 2.8.2	
ur. Mihai IGĂNĂTESCU		Titlu planșă: Rețeaua majoră de circulații, sistem integrat de transport public, modele de mobilitate și de zonificare specifică, staționare	
ur. Ana-Maria BRĂNCĂU		Adresa: Comuna Sântana de Mureș, Județul Mureș	
ur. Daria-Maria SPĂNCIU		Titlu planșă: Rețeaua majoră de circulații, sistem integrat de transport public, modele de mobilitate și de zonificare specifică, staționare	
ur. Adina Elena SĂNESCU		Adresa: Comuna Sântana de Mureș, Județul Mureș	
ur. Teodora MATEI		Adresa: Comuna Sântana de Mureș, Județul Mureș	