


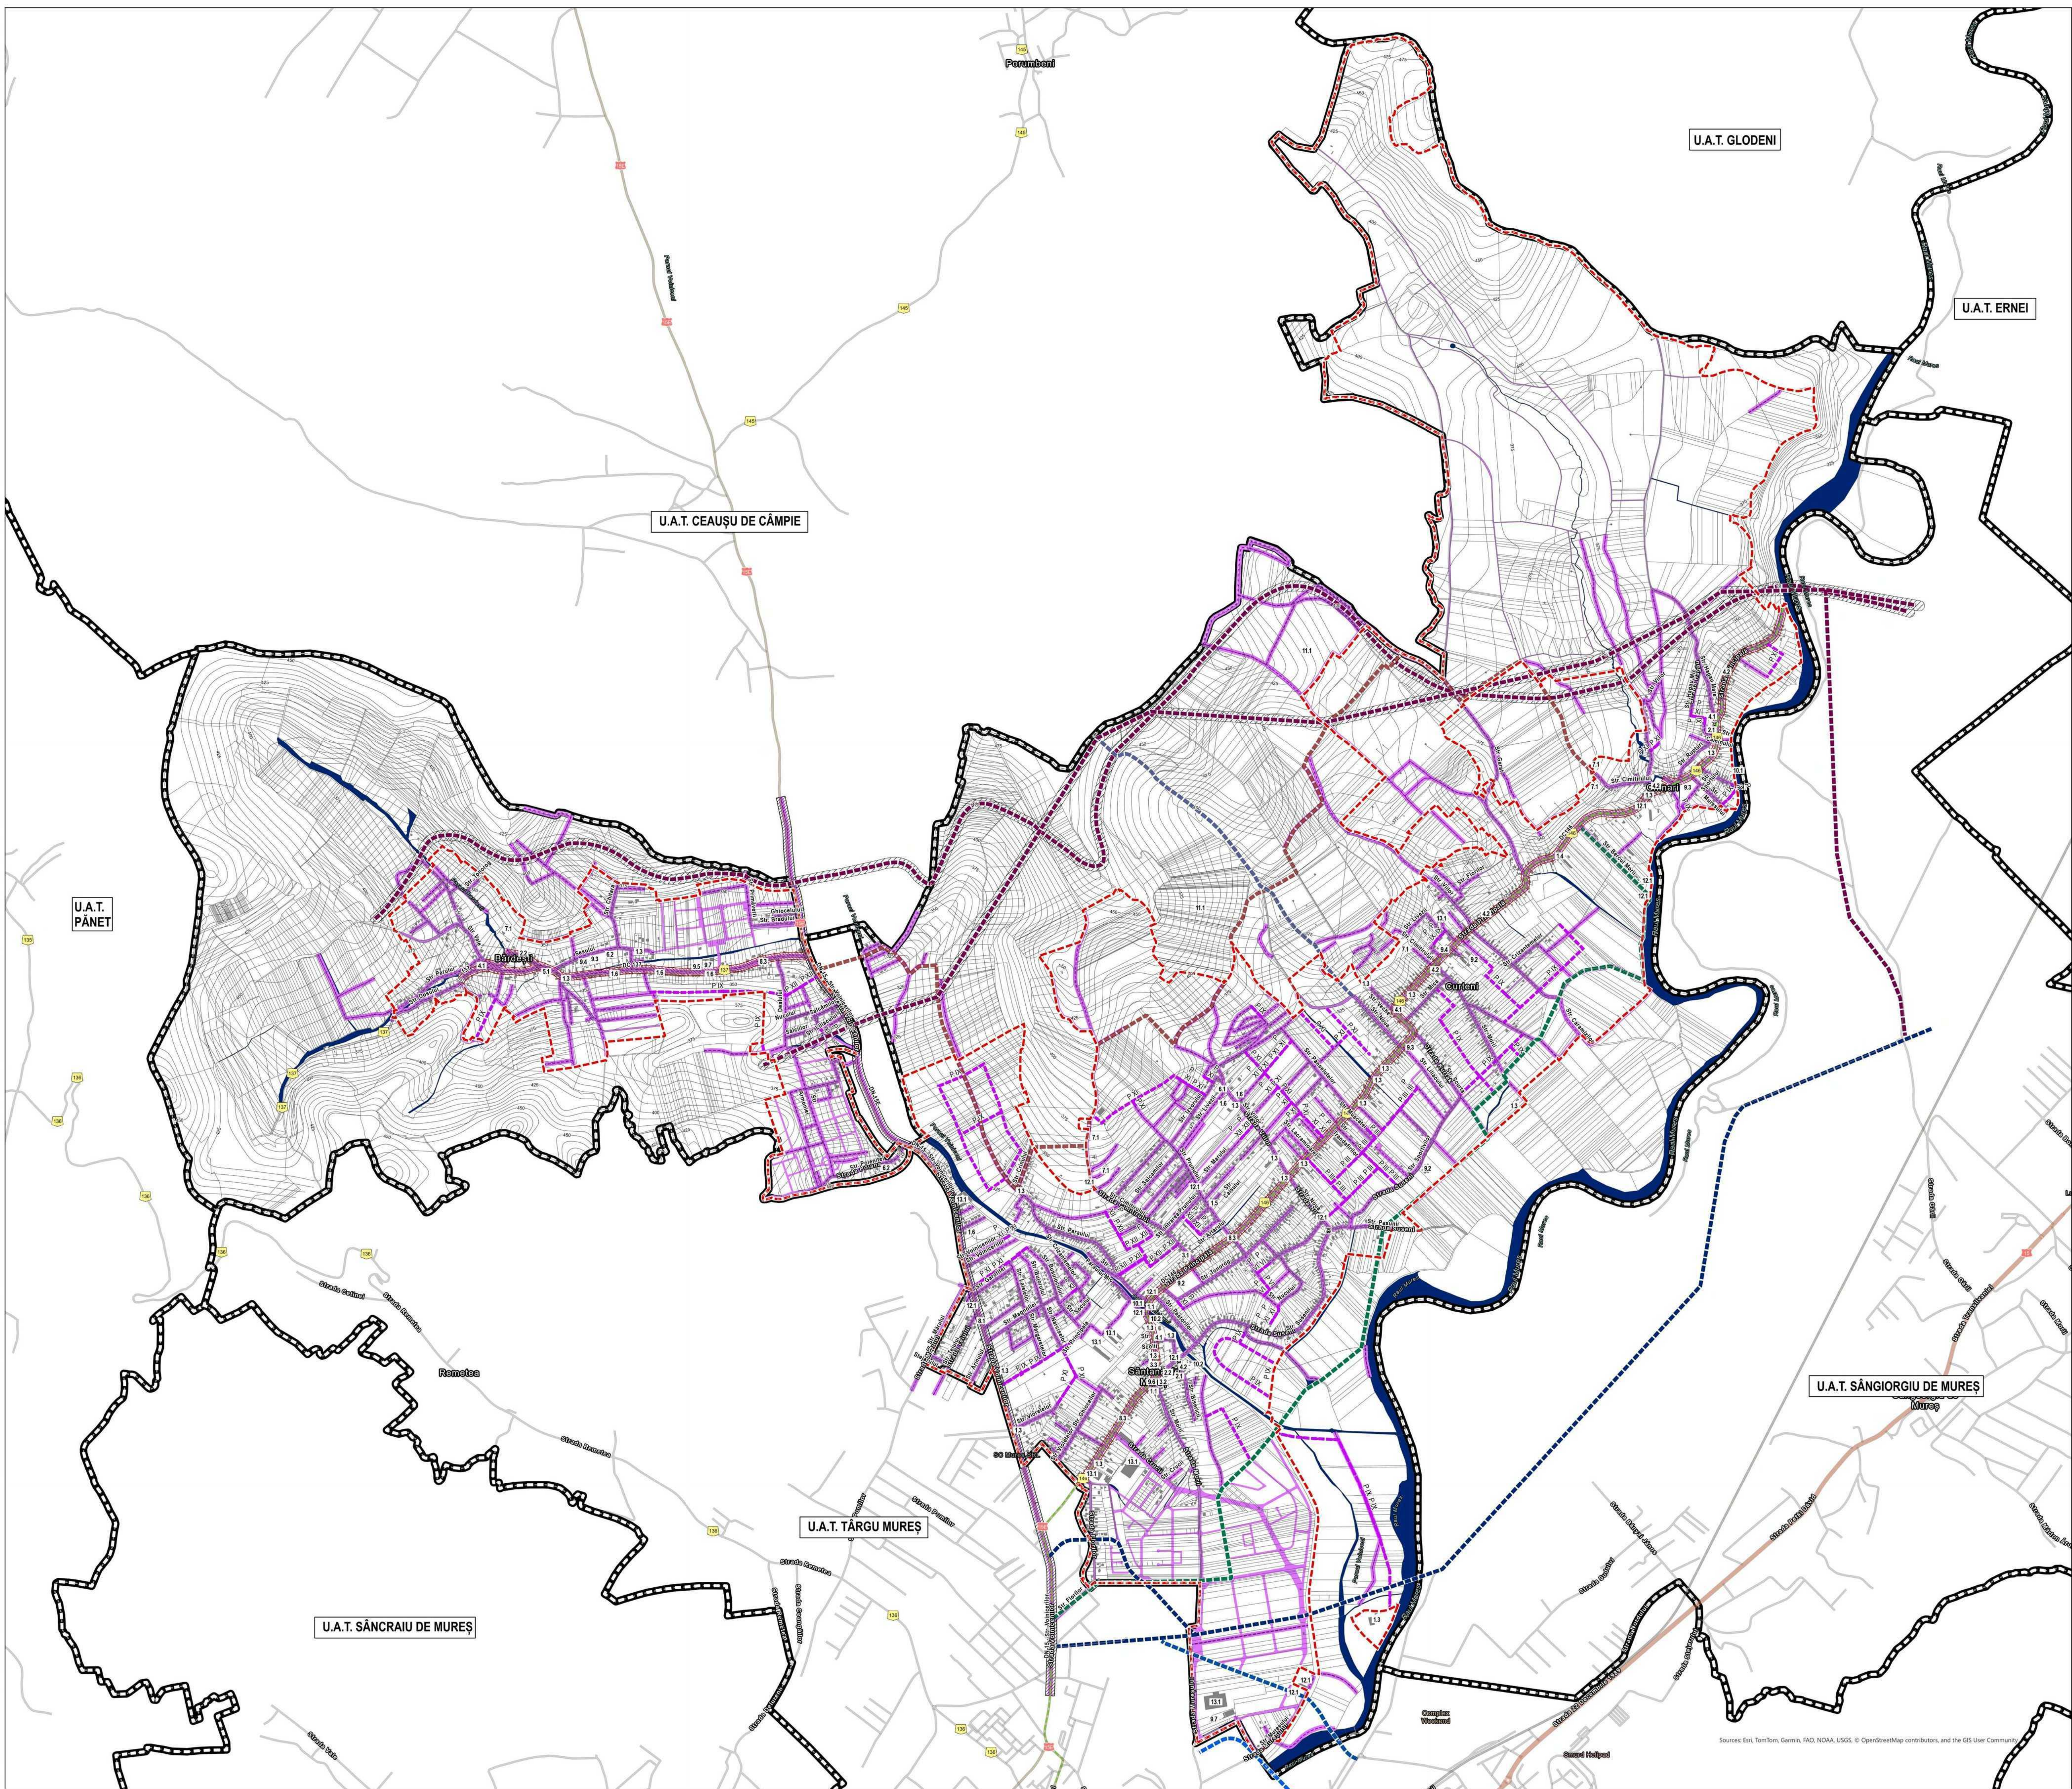

PLAN URBANISTIC GENERAL

"Elaborare în format GIS a Planului Urbanistic General (PUG) al comunei Sântana de Mureș, județul Mureș"

2.8.3 Rețeaua majoră de circulații, sistem integrat de transport public, modele de mobilitate și de zonificare specifică, staționare

LEGENDĂ

Limita intravilan propus

ELEMENTE TOPOGRAFICE

Curbe de nivel principale

Construcții

Ape

Limite cadastrale

Circulații

PROPOUNERI DE CIRCULAȚII LA NIVEL LOCAL ȘI TERITORIAL

Pod peste Mureș cf. PUG Tg. Mureș - Aleea Carpați - str. Mureșului

Variantă posibilă strădă și pod peste Mureș - str. Mureșului - str. Luntrașilor

Traseu strada de legătură cf. PUG Tg. Mureș-Autostrada A3- str. Voinicilor-Sântana de Mureș-Sângeriu de Mureș-Ernei

Stradă de legătură propusă prin PUZ Sântana de Sud-traseu drum ocolitor-Sângeriu de Mureș

Traseu orientativ centura ocolitoare Târgu Mureș - propus

Strada legătură propusă prin PUZ Sântana Sud

Alternativă circulație propusă zona Nord

Alternativă circulație propusă zona Sud

Tramă stradală propusă prin P.U.Z. Sântana Sud (2024)

Traseu orientativ centura ocolitoare Târgu Mureș - propus varianta 2

Circulații propuse

Propuneri de asfaltare și reabilitare străzi

Propunere circulație Velo

TRANSPORT PUBLIC

Stație autobuz - linia urbană 10B (Bârdești - Municipiul Târgu Mureș)

Stație autobuz - linia preorășenească 8 (Chinari - Municipiul Târgu Mureș)

Parcări publice amenajate

ZONE DE PROTECȚIE | INTERDICȚIE

Zonă protecție DC - 18 m de la axul drumului la marginea exterioră a zonei drumului

Zonă protecție DN - 22 m de la axul drumului la marginea exterioră a zonei drumului

OBIECTIVE DE UTILITATE PUBLICĂ					
NR. CRT.	CATEGORIE	NR.	TIP	NR. CRT.	TIP
1	Instituții și servicii publice	1.1	Administrație	8.1	Căi de comunicații

LISTA DOCUMENTAȚIEI DE URBANISM - U.A.T. SÂNTANA DE MUREȘ					
NR.	TIP	DENUMIRE	ZONĂ	ADRESĂ	STATUS

 Proiectant general: S.C. TOTAL BUSINESS Nr. ord. com. 01/12/2015 C.U.I. / ALBA-ROA nr. 24.000	Specificație Nume a de Mureș	 a Planului Sântana de Mureș, județul Mureș	Proiect nr.: 1781 / 26.01.2024
CERTIFICAT ISO 9001:2015 SR CHAS 18001:2008 ISO 14001:2015 SR CHAS 18001:2008 ISO 27001:2015	Șef proiect urb. Andreia DUM urb. Alina-Ioana GĂRBOABA urb. Andrei Vlad VĂCARU urb. Mihai IGĂTESCU urb. Ana-Maria BRĂCĂU urb. Daria-Maria SPINCIU urb. Adina Elena SUȘNESCU urb. Teodora MATEI	Adresă: Comuna Sântana de Mureș, județul Mureș Titlu planșă: 2.8.3 Rețeaua majoră de circulații, sistem integrat de transport public, modele de mobilitate și de zonificare specifică, staționare	Faza: PUG DEFINITIVAT Data: 02.02.2025 Revizuit: REV02 Scara: 1:5.000 Planșă nr.: 2.8.3