
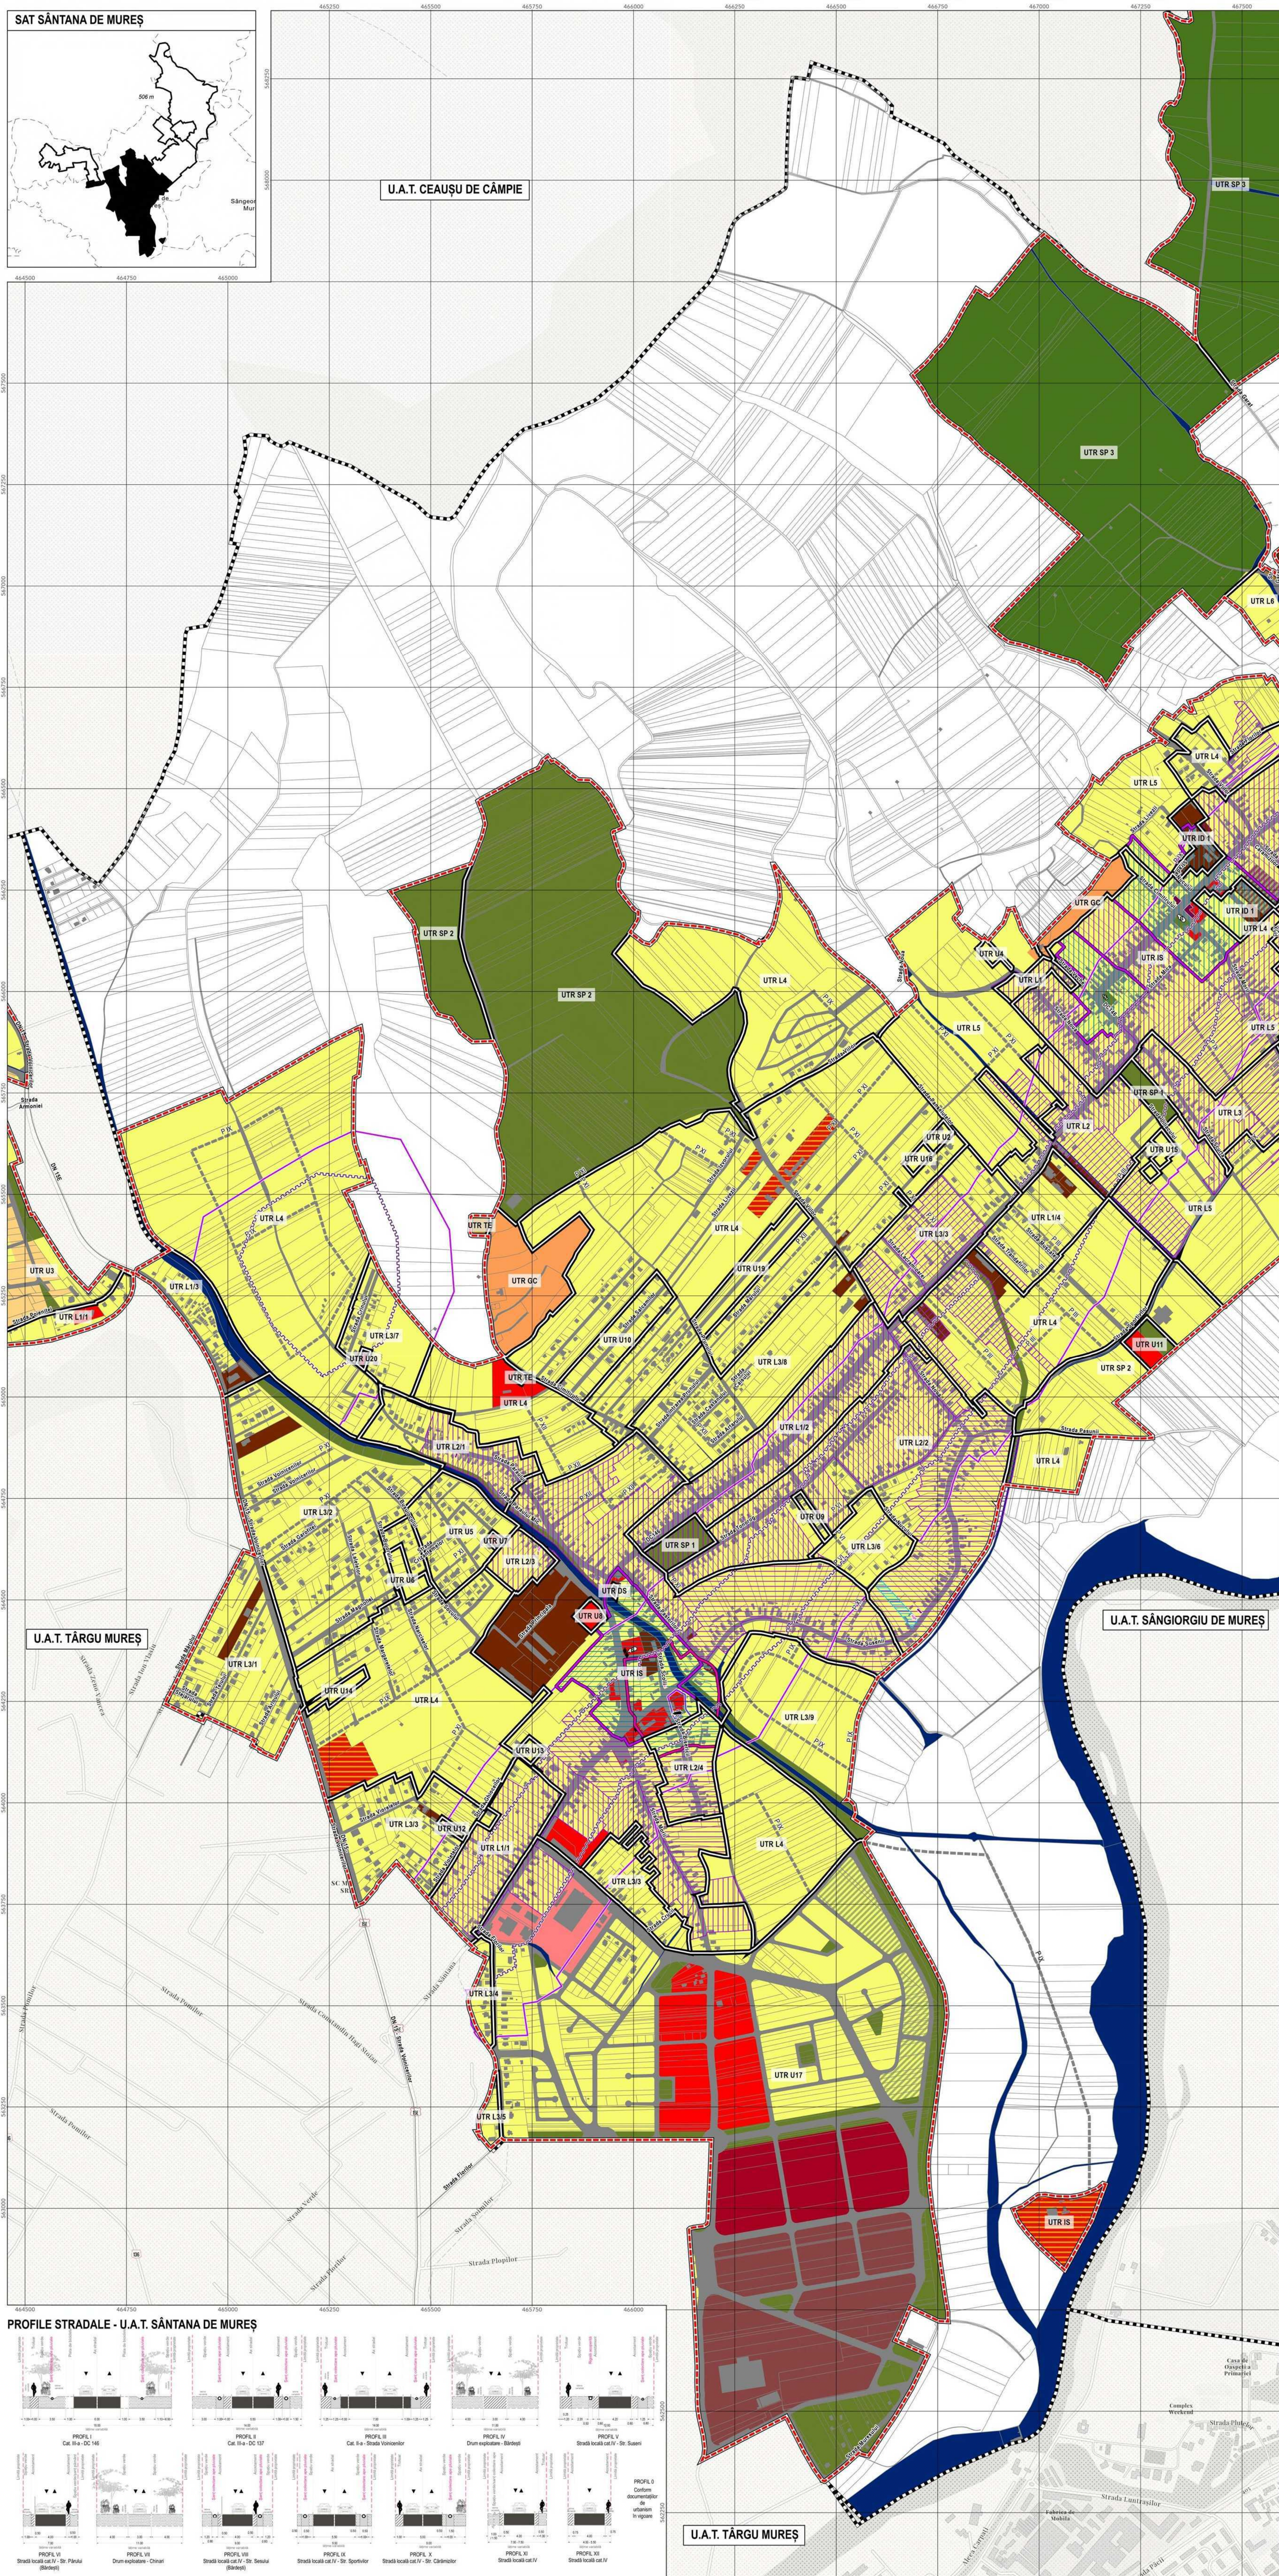


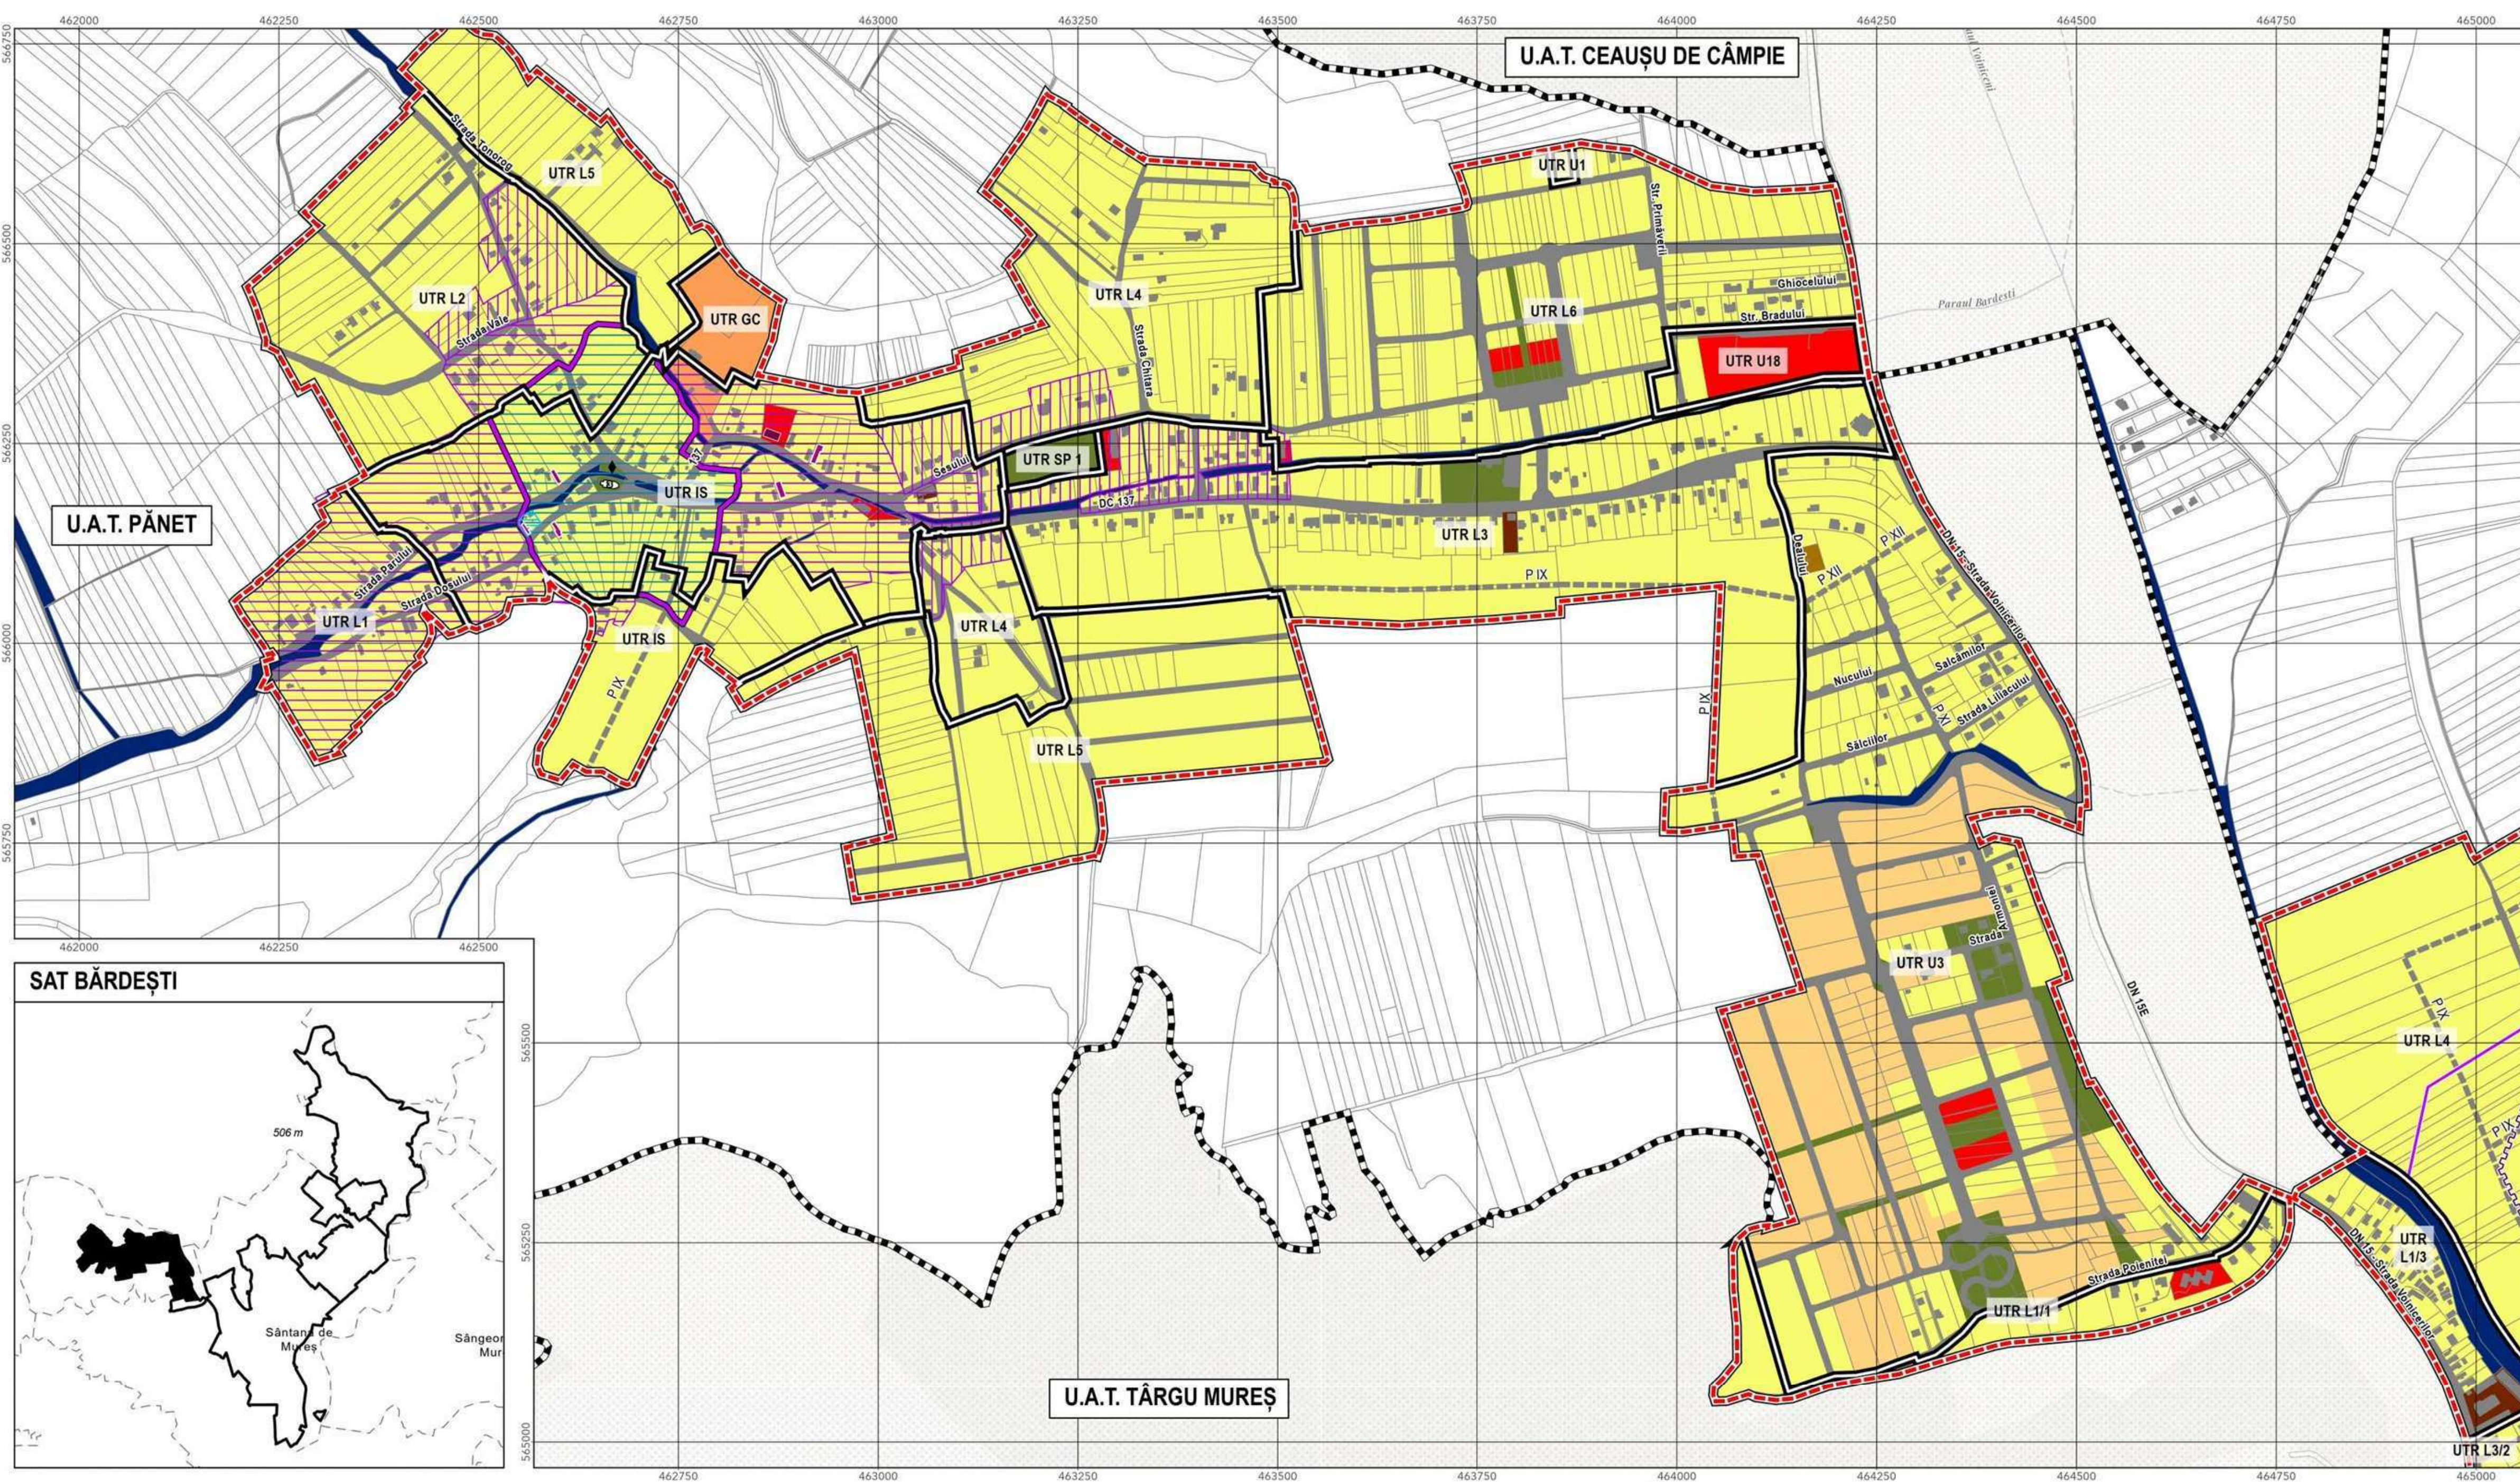

PLAN URBANISTIC GENERAL

"Elaborare în format GIS a Planului Urbanistic General (PUG) al comunei Sântana de Mureș, județul Mureș"

LEGENDĂ

	Limita UAȚ SĂNTĂ DE MUREȘ CF. 6 TERRA		Parcelar tradițional neregulat
	Limita intravilan propriu		Parcelar tradițional alungit
	Limita unităților teritoriale de referință - U.T.R. Proprie		Parcelar tradițional cu forme regulate în interiorul zonei de protecție ale monumentelor clasice în LMI sau propuse spre clasare

CIRCULAȚII ȘI ACCESSIBILITATE

- Circulații existente
- Circulații propuse

ELEMENTE TOPOGRAFICE

- Clădiri și construcții
- Limită terenuri (cf. reamblare topografică)

MONUMENTE ISTORICE ȘI SITURI ARHEOLOGICE

i. Patrimoniul natural și construit

- Monumente înscrise în LMI
- Parcele diferite monumentelor înscrise în LMI
- Imobile propuse spre clasare
- Clădiri cu valoare arhitecturală sau istorică deosebită mare
- Clădiri cu valoare arhitecturală sau istorică deosebită medie
- Clădiri cu valoare arhitecturală sau istorică deosebită mică
- Gospodării tradiționale

ii. Situri Arheologice înscris în R.A.N.

ii. Zone de protecție patrimoniu natural și construit

- Zone de protecție monumente înscrise în L.M.I.
- Zonă de protecție provizorie pentru monumente propuse spre clasare
- Zone de protecție sit arheologic înscris în R.A.N.
- ◆ Obiective de for public

iii. Parcelar tradițional

- Parcelar tradițional neregulat
- Parcelar tradițional alungit
- Parcelar tradițional cu forme regulate în interiorul zonei de protecție ale monumentelor clasice în LMI sau propuse spre clasare
- Parcelar tradițional cu forme neregulate în interiorul zonei de protecție ale monumentelor clasice în LMI sau propuse spre clasare

ZONIFICARE PROPUSĂ

- Locuințe și funcțiuni complementare
- Gospodării comunale, cîmire
- Terenuri libere rezervă pentru construcții, spații verzi
- Ape, terenuri neproductive
- Păduri
- Locuințe
- Unități economice mici
- Parc tehnologic, servicii și comerț
- Birouri, servicii și comerț cu capacitate medie și mare
- Locuințe de vacanță, agrement și sport
- Infrastructura rurală
- Instituții și servicii de interes public
- Sportiv-turistici
- Unități cu caracter industrial, depozitare
- Unități agro-silvico-sportive
- Unități agro-zootehnice
- Căi de comunicații și transport
- Spații verzi, sport, agrement și protecție
- Construcții tehnico-edilitare
- Destinație specială
- Zonă mătă

[illegible][illegible]


[illegible][illegible]