
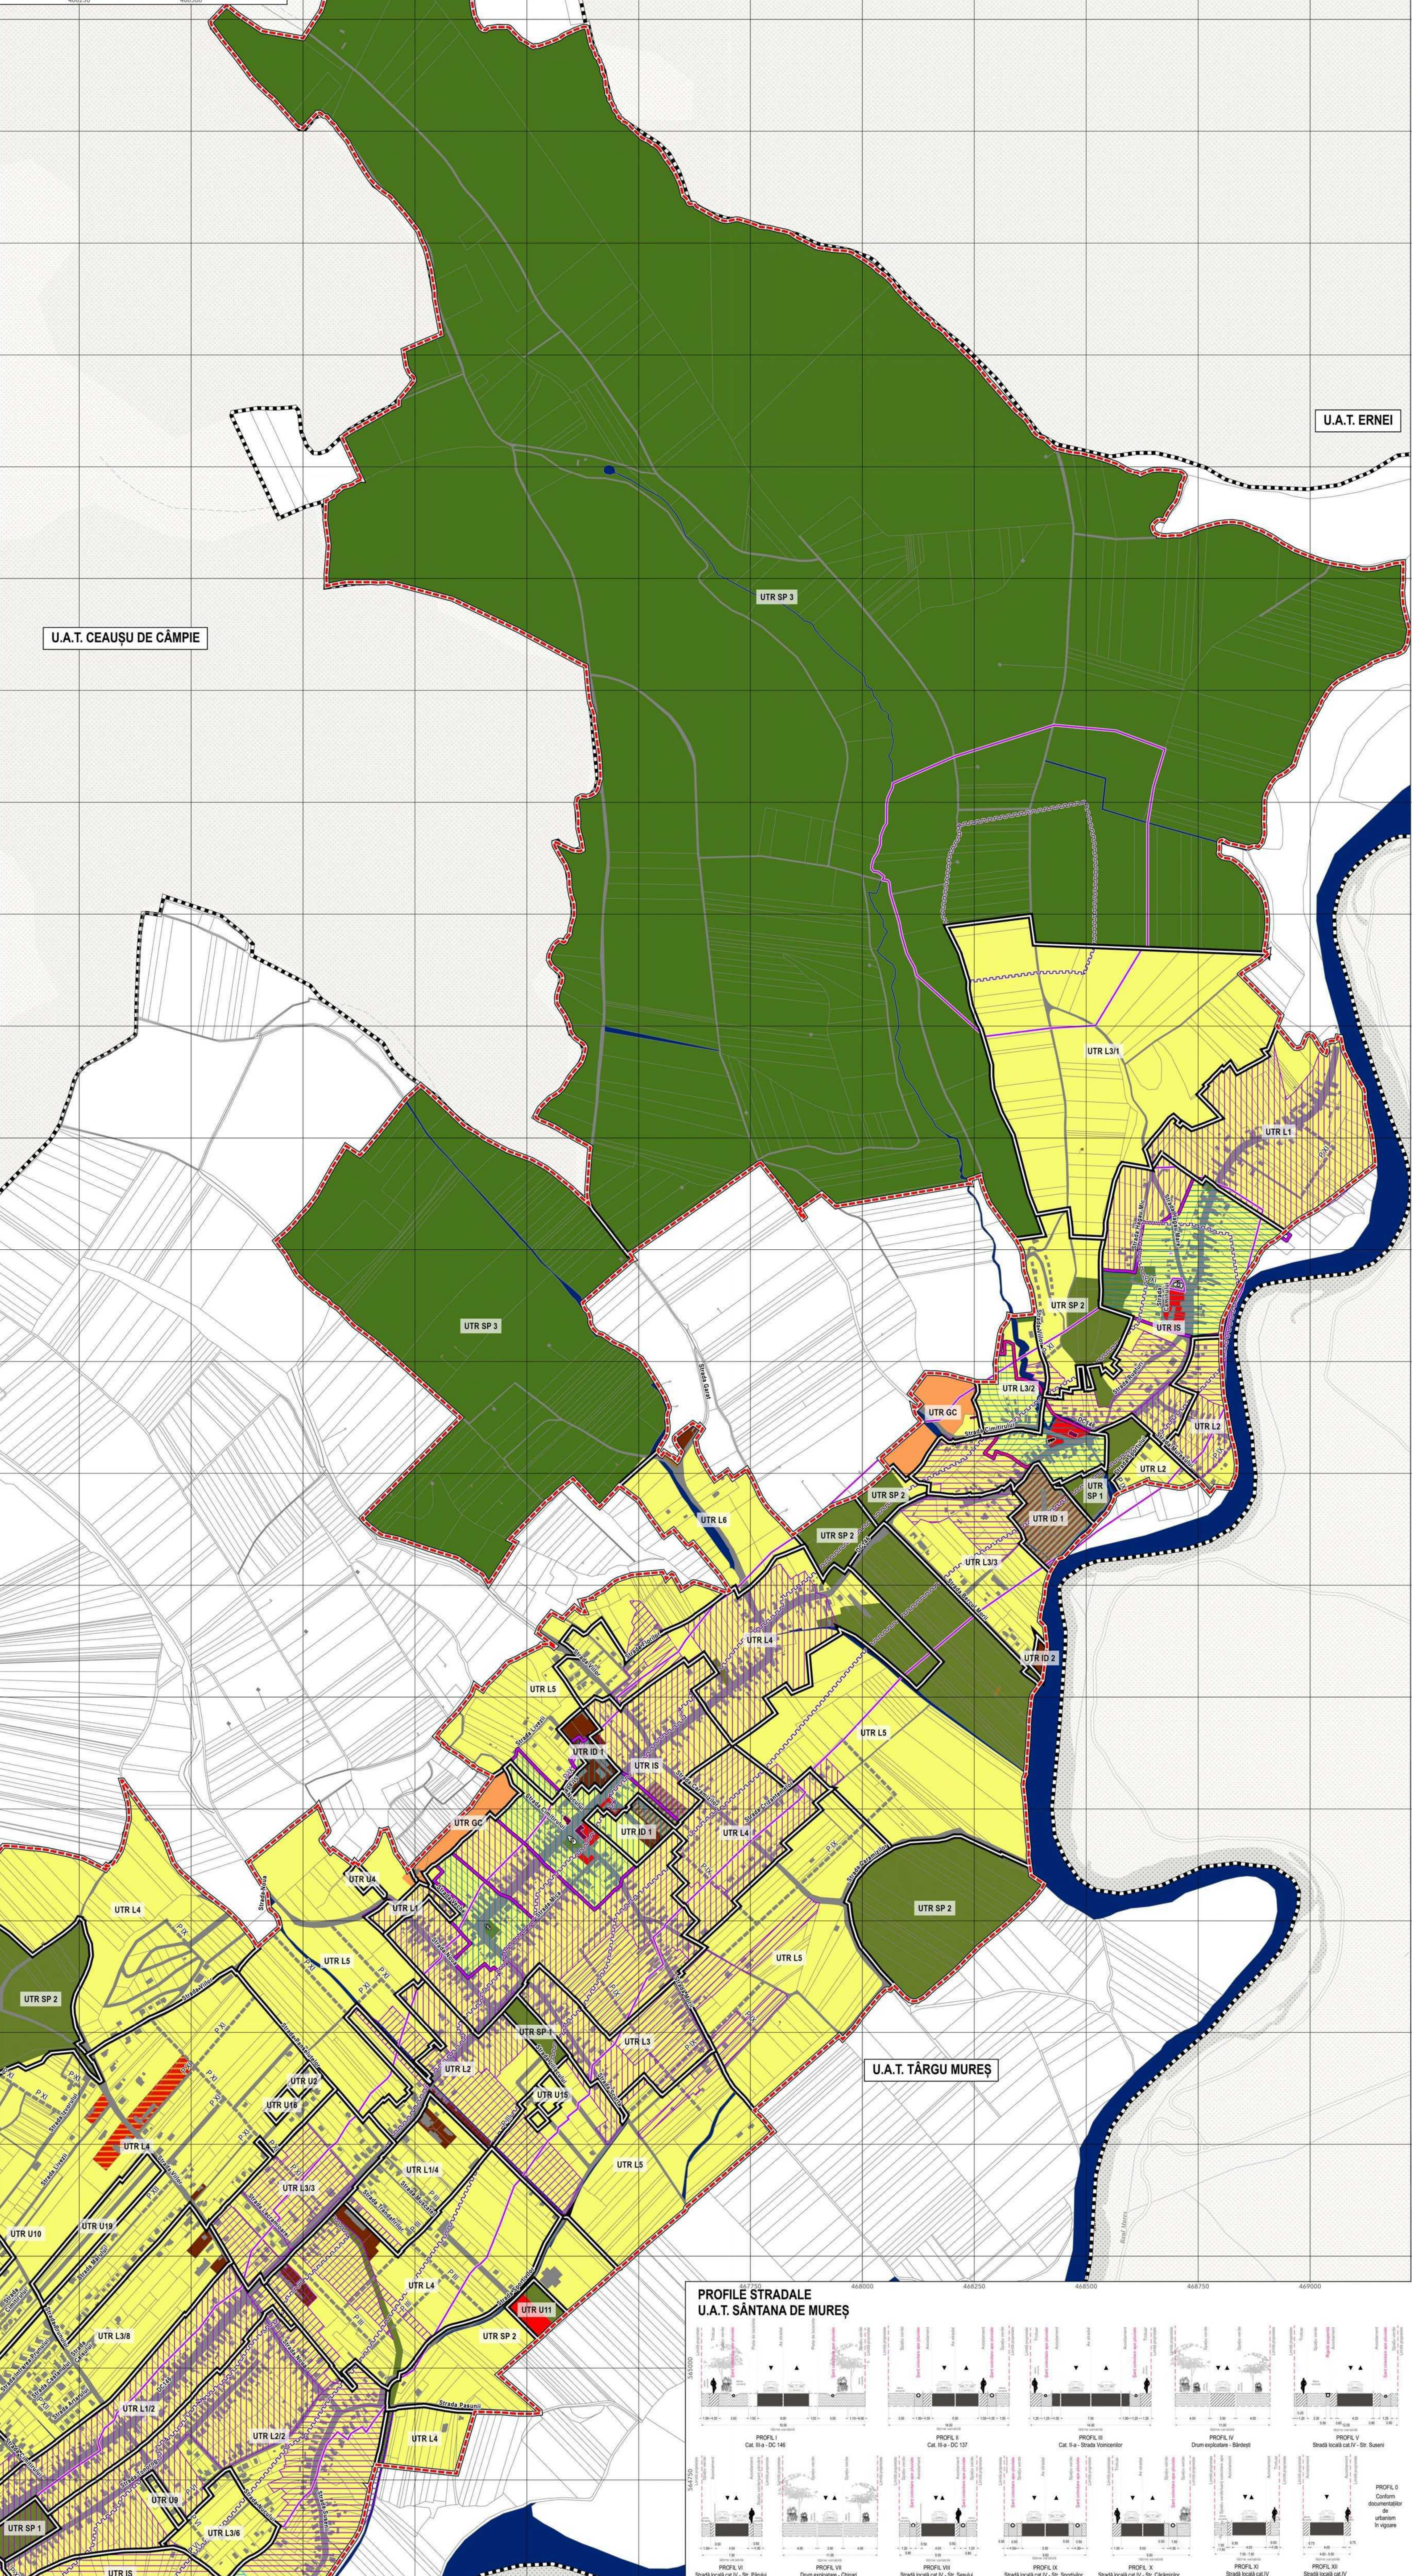


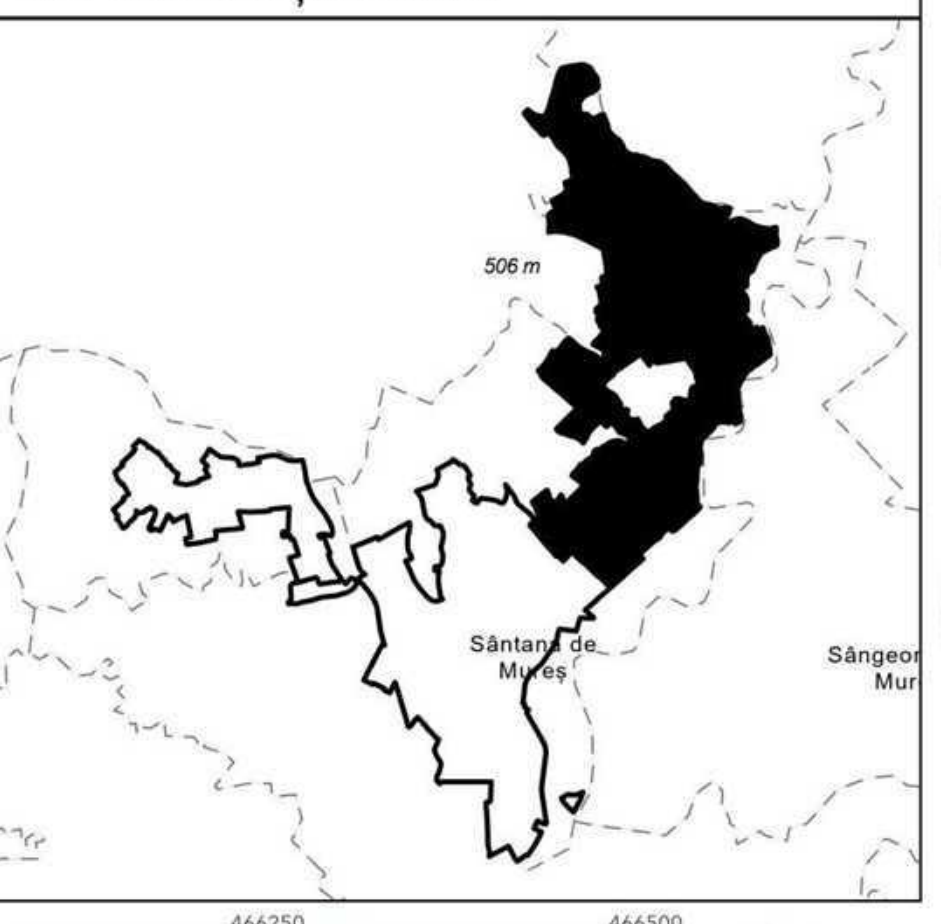

PLAN URBANISTIC GENERAL

"Elaborare în format GIS a Planului Urbanistic al comunei Sântana de Mureș, județul Mureș"

LEGENDĂ

-  Limita UAT Sântana de Mureș cf. e.Terra
 -  Limita intravilan propus
 -  Limita unităților teritoriale de referință - U.T.R. Propus

CIRCULAȚII ȘI ACESIBILITATE

 -  Circulații existente
 -  Circulații propuse

ELEMENTE TOPOGRAFICE

 -  Clădiri și construcții
 -  Limita terenuri (cf. reambulare topografică)

MONUMENTE ISTORICE ȘI SITURI ARHEOLOGICE

i. Patrimoniu natural și construit

 -  Monumente Inscrise în L.M.I.
 -  Parcele aferente monumentelor înscrise în LMI
 -  Imobile propuse spre clasare
 -  Clădiri cu valoare arhitecturală sau istorică deosebită mare
 -  Clădiri cu valoare arhitecturală sau istorică deosebită medie
 -  Clădiri cu valoare arhitecturală sau istorică deosebită mică
 -  Gospodării tradiționale
 -  Situri arheologice înscrise în R.A.N.

ii. Zone de protecție patrimoniu natural și construit

 -  Zone de protecție monumente înscrise în L.M.I.
 -  Zonă de protecție provizorie pentru imobile propuse spre clasare
 -  Zone de protecție sit arheologic înscrise în R.A.N.

iii. Parcelar tradițional

 -  Parcelar tradițional regulat
 -  Parcelar tradițional neregulat
 -  Parcelar tradițional alungit
 -  Parcelar tradițional cu forme regulate în interiorul zonelor de protecție ale monumentelor clasate în LMI sau propuse spre clasare
 -  Parcelar tradițional cu forme neregulate în interiorul zonelor de protecție ale monumentelor clasate în LMI sau propuse spre clasare

ZONIFICARE PROPUȘĂ

 -  Locuințe și funcțiuni complementare
 -  Gospodării comunale, cimitire
 -  Terenuri libere rezervă pentru construcții spații verzi
 -  Ape, terenuri neproductive
 -  Păduri
 -  Locuințe
 -  Locuințe economice mici
 -  Parc tehnologic, servicii și comerț
 -  Birouri, servicii și comerț cu capacitate medie și mare
 -  Locuințe de vacanță, agrement și sport
 -  Instituția rutieră
 -  Infrastructuri și servicii de interes public
 -  Sportivo-turistică
 -  Unități cu caracter industrial, depozitare
 -  Unități agricol-sportive
 -  Unități agro-zootehnice
 -  Unități agricole
 -  Căi de comunicații și transport
 -  Spații verzi, sport, agrement și protecție
 -  Construcții tehnico-edilitare
 -  Destinație specială

LISTĂ MONUMENTE ISTORICE - U.A.T. SÂNTANA DE MUREȘ					
No. Crt.	Cod LMI	Denumire	Localitate	Adresa	Datare
50	MS-I-a-B-15362	Fântâna de pământ	sau CHINARI, comuna SÂNTANA DE MUREȘ	La 2 km NV de sat	Sec. IX-XII
462	MS-II-a-A-15628	Biserică reformată	sau CHINARI, comuna SÂNTANA DE MUREȘ	Str. Principala 140	Sec. XIII-XVI, sef. 1911

699	MS-II-m-A-15800	Biserica reformată	căsat SÂNTANA DE MURES; catedrala SÂNTANA DE MURES	Str. Bisericii 109	Sec. XII-XIV
-----	-----------------	--------------------	--	--------------------	--------------

LISTĂ IMOBILE PROPUSE SPRE CLASARE - U.A.T. SÂNTANA DE MURES					
Nr. Crt.	Denumire	Localitate	Adresa	Datare	
1	Biserica reformată din Curturi	căsat CURTURI, comuna SÂNTANA DE MURES	Strada Principală nr.	1788-1802	
	Biserica ortodoxă „Sfânta Treime” din	căsat SÂNTANA DE MURES; catedrala SÂNTANA DE MURES	Str. Domnului nr. 990	1800	

#	Co	Co-RA	Documento	Localidad	Adresat	Fecha	Co-LI
4	16482	1	Relato reflexivo del Sábato de Mares	Sábato de Mares, comuna Sábato de Mares	St. Bioncio 159	Set. XIV/V	MS-8-a-A-154
5	16482	2	Relato reflexivo del Sábato de Mares	Sábato de Mares, comuna Sábato de Mares	-	Nadie	-
6	16482	3	Diurnal noturno de la Sábato de Mares	Sábato de Mares, comuna Sábato de Mares	-	Epoca noturna	-
7	16482	4	Diurnal noturno de la Sábato de Mares	San Chiriquí, comuna Sábato de Mares	-	Epoca noturna	-
8	16482	5	Diurnal noturno de la Sábato de Mares	San Chiriquí, comuna Sábato de Mares	-	Epoca noturna	-
9	16482	6	Relato reflexivo del Sábato de Mares	San Chiriquí, comuna Sábato de Mares	P.O. ternas habilita	Prim Epoca	MS-8-a-A-154
10	16482	7	Relato reflexivo del Sábato de Mares	San Chiriquí, comuna Sábato de Mares	P.O. ternas habilita	Prim Epoca	MS-8-a-A-154

[illegible]

NR. CRT.		CATEGORIE		OBIECTIV DE UTILITATE PUBLICA				CATEGORIE		NR.	TIP
				NR.							
1	Institutul de servicii publice			11	Administrare			7	Gospodărie comună	71	Critici
				12	Serviciu poștal			8	Transporte	72	Transporte naționale
				13	Activități ONG			8	Căi de comunicații	73	Drumuri județene
				14	Activități de servicii			8		74	Transporte internaționale și străine
				14	Sprijin de calitate			8		75	Transporte comerciale și de călătorii
2	Investiment			15	Activități economice în domeniul servitiilor			9	Sprijin social, sport și generez	81	Sprijin social
				16	Societăți comerciale			9		82	Locuri de joacă pentru copii
				17	Activități culturale			9		83	Sprijin financiar
				18	Activități medicale			9		84	Sprijin publicitar
				19	Activități medicale			9		85	Comerț exterior
3	Sănătate			20	Centru stomatologic			10	Teritorii ocupate de război	96	Alte activități
				21	Centru stomatologic			10		97	Activități de amenajări de drumuri
4	Culte			24	Calendrier național individual			11	Elemente de cadrul național	11	Patrimoniu
				25	Centru cultural			11	Elemente de cadrul național	12	Patrimoniu
5	Cultura			26	Centru cultural			12	Industria textilă	13	Industria textilă-activități
				27	Centru cultural			12	Industria deșeurilor	14	Industria deșeurilor
				28	Centru cultural			12	Industria deșeurilor	15	Industria deșeurilor

[illegible]

	20	PUZ	Săntara de Mureș - Clădire muhi	
Proiectant genciu: S.C. TOTAL BUSINESS Nr.ord.cant. 001520101 J. ALBA IULIA, str. 24, Etna				Proiect nr.: 1781/ 26.01.2024
Specificatie: Num				Faza: PUZ DEFINITIV
Gef proiect urb. Andreia GURU				Data: 06/2025
CERTIFICAT ISO 9001:2015 SR 04047:2016 ISO 14001:2015 SR 04045:2016 SR 04046:2016 SR 04047:2016 